

GRANICE
 TERITORIJALNE I STATISTIČKE GRANICE
 OPĆINSKA GRANICA
 GRANICA NASELJA

OSTALE GRANICE
 IZGRAĐENI/NEIZGRAĐENI DIO GRADEVINSKOG PODRUČJA

ZAŠTIĆENO OBALNO PODRUČJE MORA (ZOP)
 GRANICA PROSTORA OGRANIČENJA - 300/1000 m od obalne crte
 GRANICA PROSTORA OGRANIČENJA - pojas 100 m od obalne crte

PROSTORI / POVRŠINE ZA RAZVOJ I UREĐENJE
 NEIZGRAĐENI NEUREĐENI DIO GRADEVINSKOG PODRUČJA

GRADEVINSKO PODRUČJE NASELJA
 IZGRAĐENO
 IZGRAĐENI DIO GRADEVINSKOG PODRUČJA NASELJA
 NEIZGRAĐENI UREĐENI DIO GRADEVINSKOG PODRUČJA NASELJA

IZDVOJENO GRADEVINSKO PODRUČJE IZVAN NASELJA
 IZGRAĐENO
 GOSPODARSKA NAMJENA - UGOSTITELJSKO TURISTIČKA
 Turističko razvojno područje (TRP)
 Turističko područje (TP)
 -vrste: hotel - T1, turističko naselje - T2, kamp - T3
 NEIZGRAĐENO
 GOSPODARSKA NAMJENA - PROIZVODNA
 I3 - marikultura i ribarska infrastruktura


PROMET
 MORSKA LUKA OTVORENA ZA JAVNI PROMET LOKALNOGA ZNAČAJA
 LUČKO PODRUČJE

POVRŠINE IZVAN GRADEVINSKOG PODRUČJA
 SPORTSKO - REKREACIJSKA NAMJENA
 R8 - uređena plaža

PODRUČJA PRIMJENE POSEBNIH MJERA UREĐENJA I ZAŠTITE
 PODRUČJA PRIMJENE PLANSKIH MJERA ZAŠTITE
 NEUREĐENI DIJELOVI GRADEVINSKOG PODRUČJA S DETALJNO PROPISANIM UVJETIMA GRADNJE
 OBUHVAT OBEVNE IZRADE URBANISTIČKOG PLANA UREĐENJA

500 m 250 0 500 1000 1500 2000 2500 m

INFORMATIVNI PRIKAZ GRADEVINSKOG PODRUČJA NASELJA TRGET I TRGETARI, LUKE TRGET OTVORENE ZA JAVNI PROMET, TE IZDVOJENOG GRADEVINSKOG PODRUČJA IZVAN NASELJA (I3) TRGET S PRIVEZIŠTEM NA HRVATSKOJ OSNOVNOJ KARTI, U MJERILU 1:5000

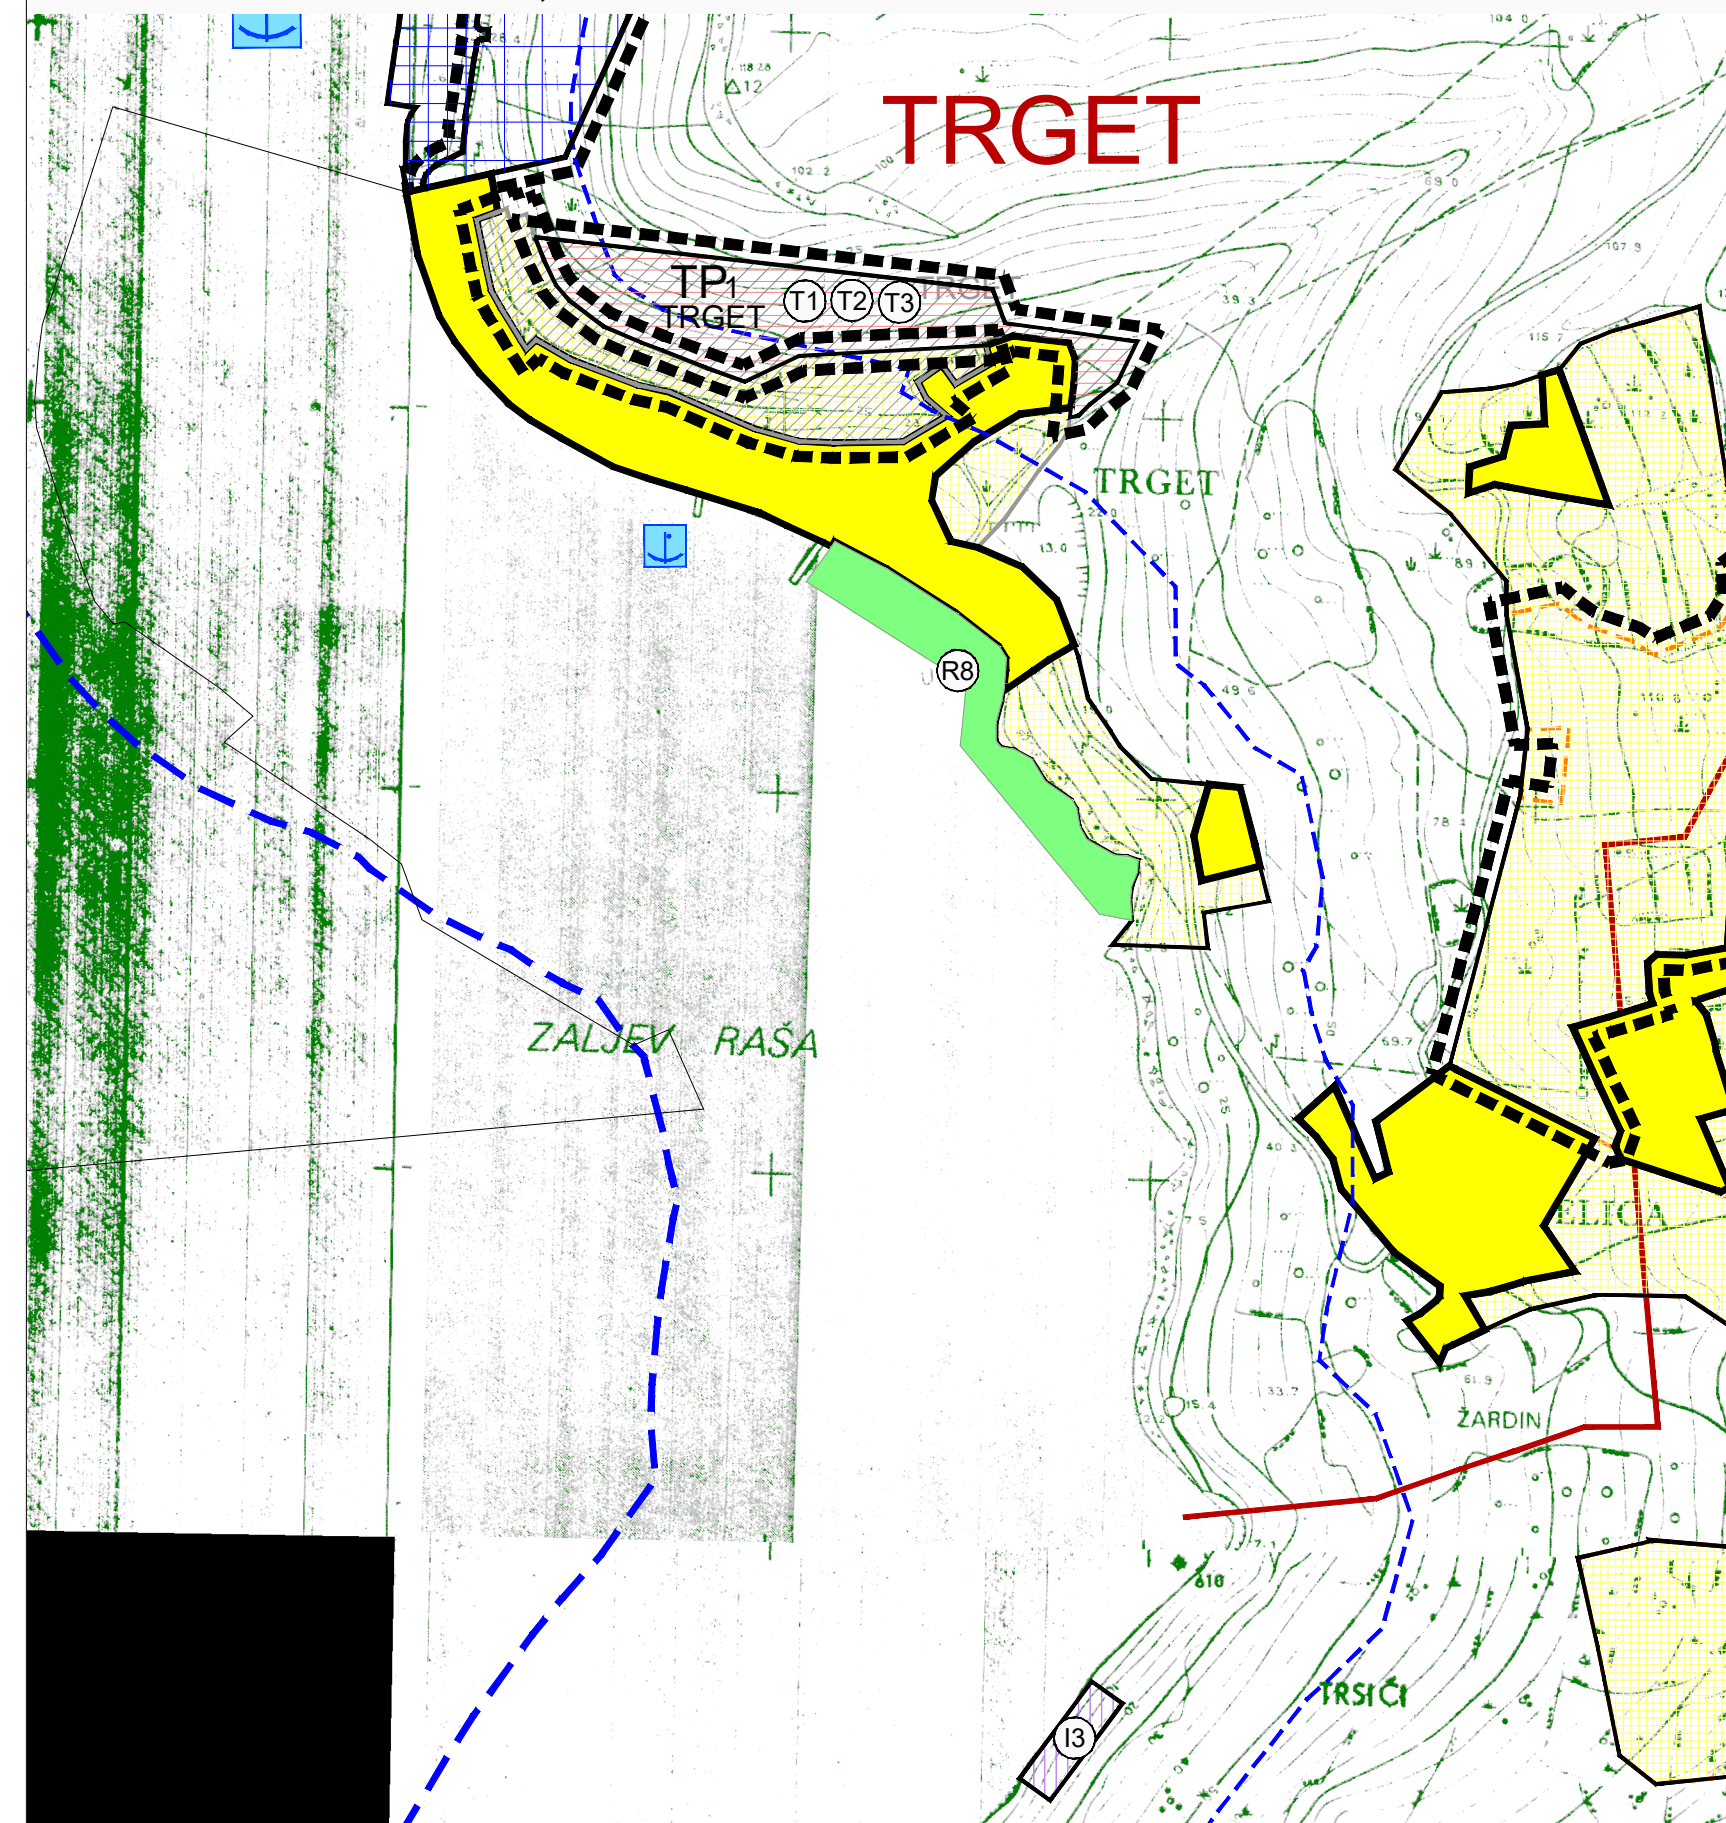

Županija: ISTARSKA ŽUPANIJA	
Općina/grad: OPĆINA RAŠA	
Naziv prostornog plana: PROSTORNI PLAN UREĐENJA OPĆINE RAŠA	
PROČIŠĆENI TEKST ODREDBI ZA PROVEDBU I GRAFIČKOG DIJELA PROSTORNOG PLANA <small>Službene novine Općine Raša, broj 12/11, 06/16 i 8/16 – pročišćeni tekst i 8/19</small>	
Naziv kartografskog prikaza: GRADEVINSKO PODRUČJE UNUTAR STATISTIČKIH NASELJA - STANIŠOVI, TRGET, TRGETARI	
Broj kartografskog prikaza: 4,4	Mjerilo kartografskog prikaza: 1:5000
Odluka predstavničkog tijela o izradi plana: (službeno glasilo):	Objava pročišćenog teksta odredbi za provedbu (službeno glasilo): Službene novine Općine Raša broj 9/19
Javna rasprava (datum objave):	Javni uvid održan od: do:
Pečat tijela odgovornog za provođenje javne rasprave:	Odgovorna osoba za provođenje javne rasprave (ime, prezime i potpis):
Suglasnost na plan prema čl. 108. Zakona o prostornom uređenju (Narodne novine broj 153/13, 65/17, 114/18 i 39/19)	
broj suglasnosti klasa:	ur broj: Datum:
Pravna osoba koja je izradila pročišćeni tekst odredbi za provedbu i grafičkog dijela prostornog plana:	Urbanistica d.o.o.
Pečat pravne osobe koja je izradila pročišćeni tekst odredbi za provedbu i grafičkog dijela prostornog plana:	Odgovorna osoba (ime, prezime i potpis): Jasminka Pilar - Katavić, dipl.ing.arh.
Pročišćeni tekst odredbi za provedbu i grafičkog dijela prostornog plana izradili:	
Jasmina Sadek, dipl.ing.arh. Domagoj Šumanovac, ing.arh. Renata Filipović, dipl.ing.grad.	
Pečat predstavničkog tijela:	Predsjednik predstavničkog tijela (ime, prezime i potpis): Željko Zahrla
Istovjetnost ovog prostornog plana s izvornikom ojejava (ime, prezime i potpis):	Pečat nadležnog tijela: