


URBANISTIČKI PLAN UREĐENJA NASELJA SVETA MARINA

PROMETNA, ULIČNA I KOMUNALNA INFRASTRUKTURNA MREŽA
- ELEKTROENERGETIKA

MJ.1:2000

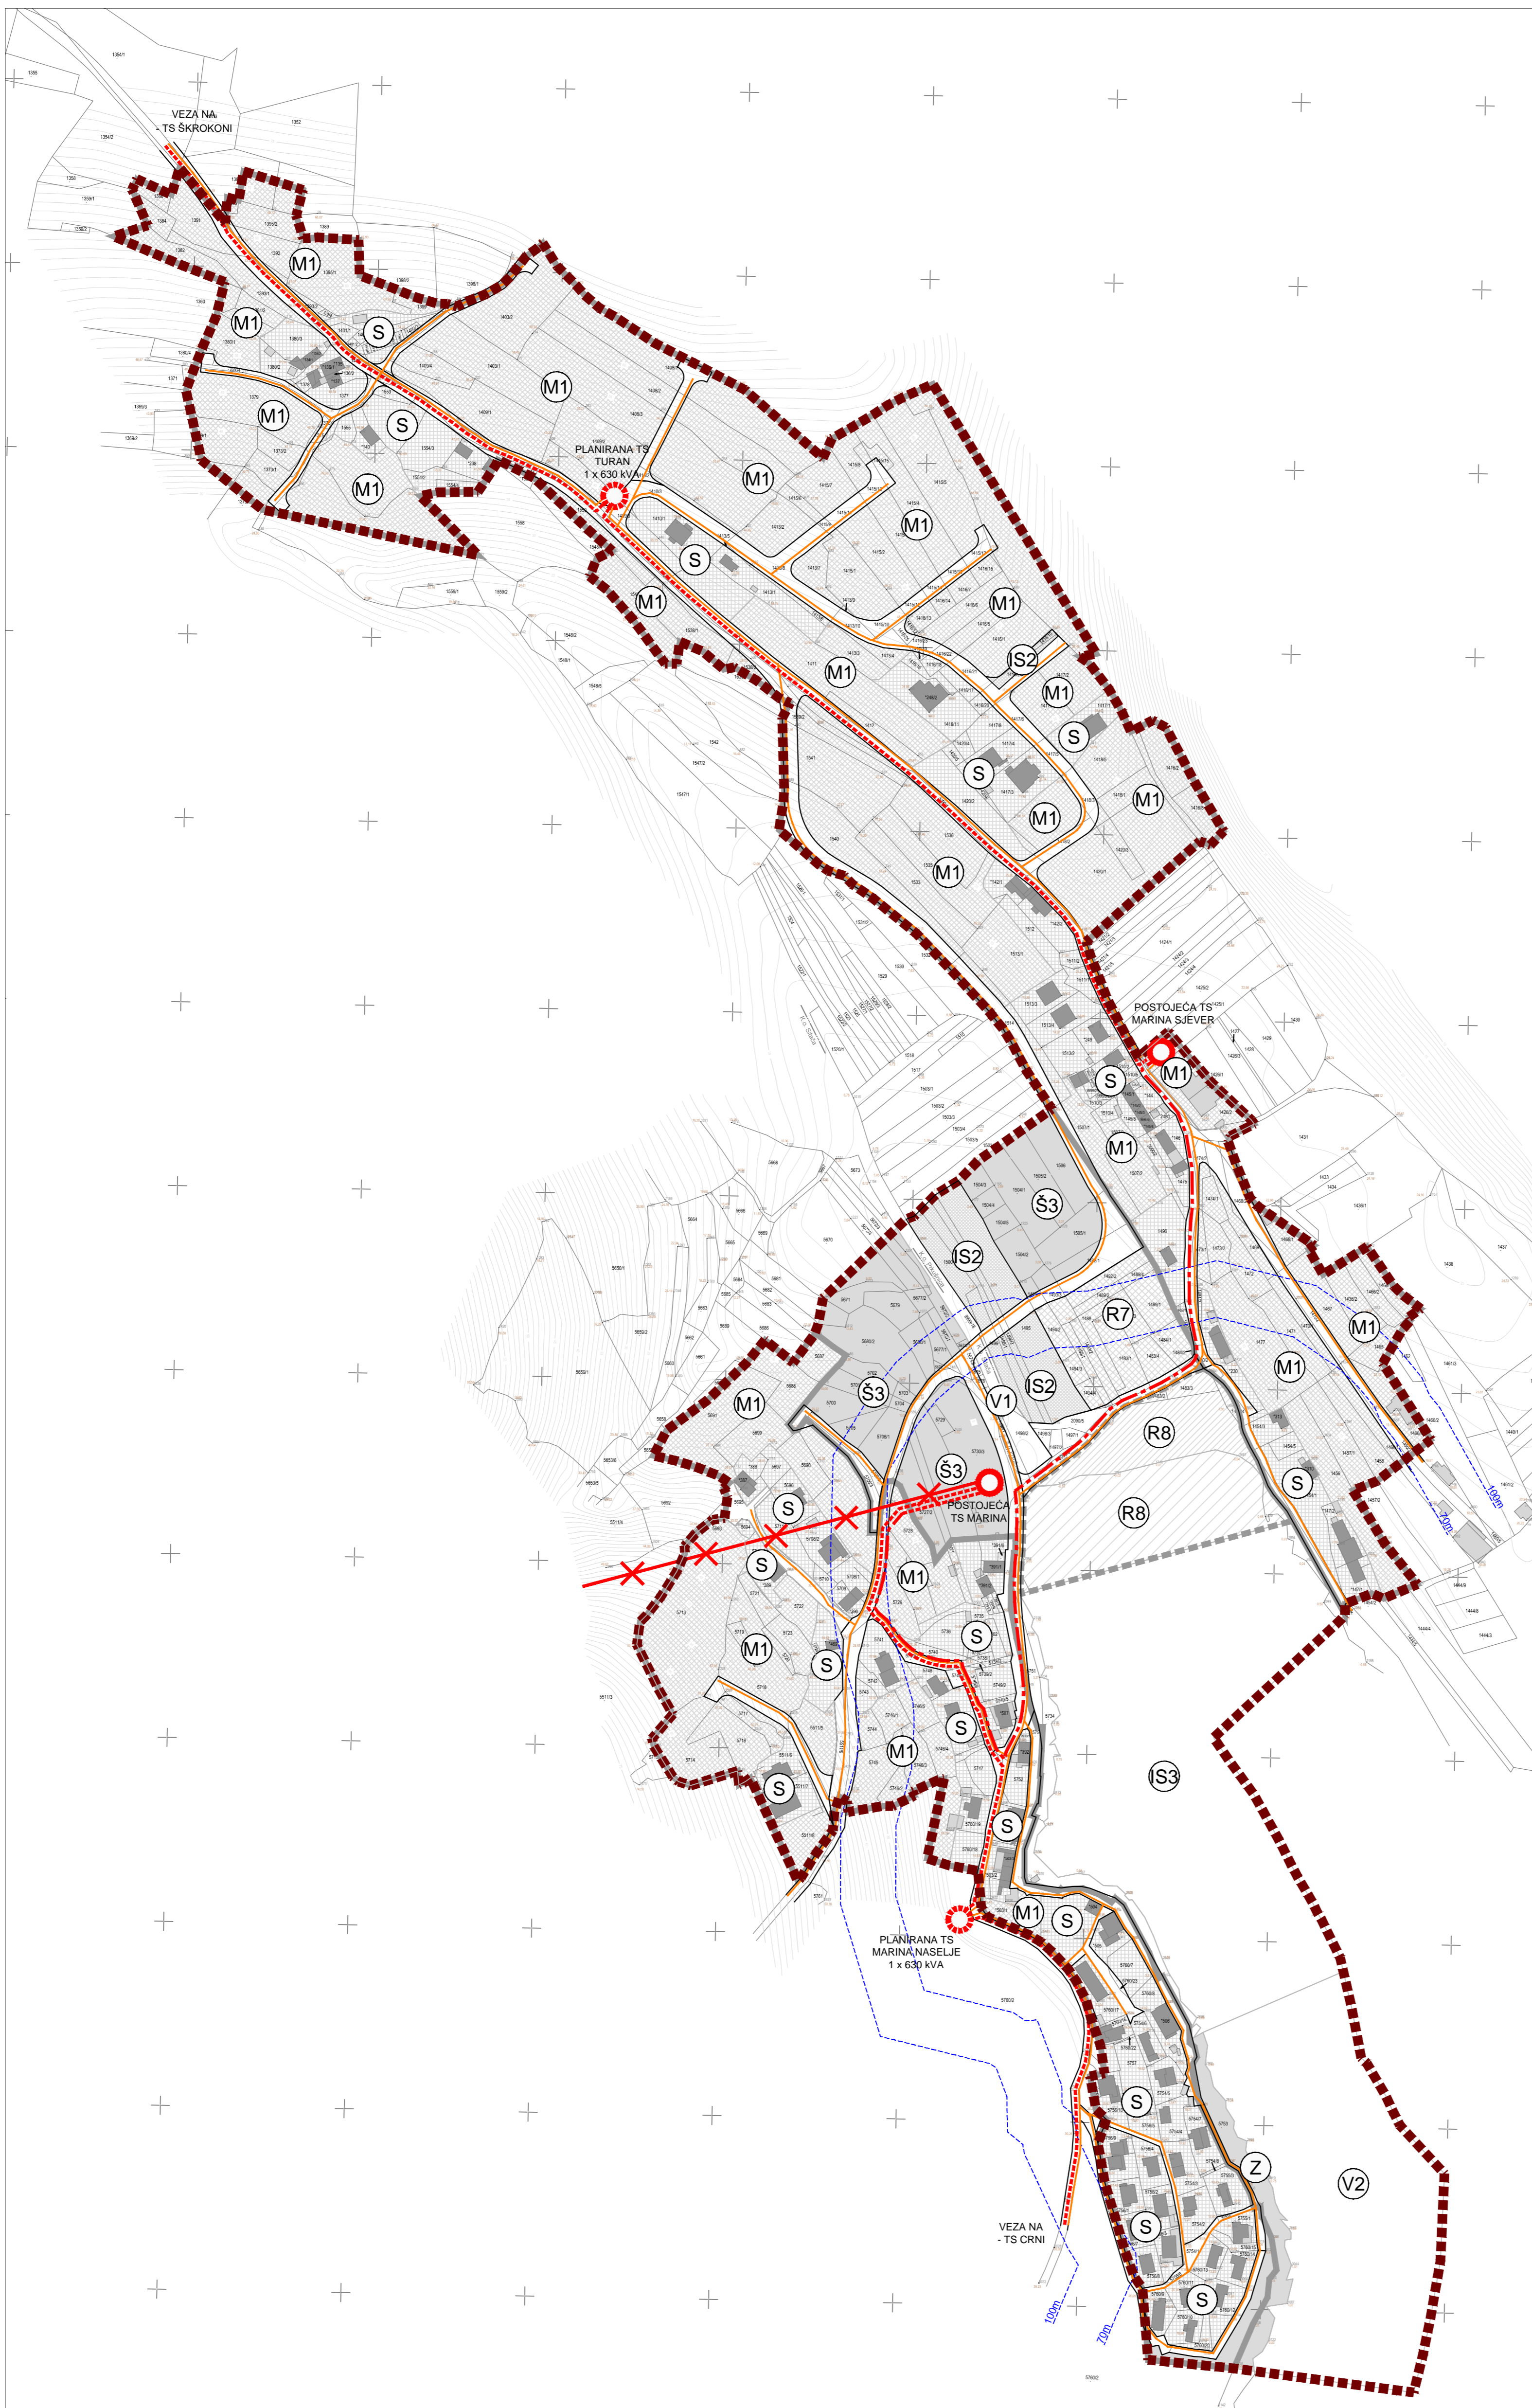

GRANICE

- GRANICA OBUHVATA PLANA
- GRANICA GRADEVINSKOG PODRUČJA NASELJA
- GRANICA POVRŠINA ZA RAZVOJ I UREĐENJE IZVAN NASELJA
- PROSTOR OGRANIČENJA ZAŠTITNOG OBALNOG PODRUČJA (ZOP)
- granice pojasa 70/100 m od obalne crte

GRADEVINSKO PODRUČJE NASELJA

- STAMBENA NAMJENA
- MJEŠOVITA NAMJENA
M1-pretežito stambena

POVRŠINE IZVAN GRADEVINSKOG PODRUČJA

- ŠPORTSKO REKREACIJSKA NAMJENA
R7 - igralište, R8 - uređena plaža (kopneni i morski dio)
- ŠPORTSKO REKREACIJSKA NAMJENA
R8 - uređena plaža (kopneni i morski dio)
- ŠUME POSEBNE NAMJENE
- VODENE POVRŠINE
V1 - vodotok, V2 - more

POVRŠINE INFRASTRUKTURNIH SUSTAVA

- JAVNE PROMETNE POVRŠINE
- kolnih, kolno-pješačkih i pješačkih
- JAVNO PARKIRALIŠTE
- LUKA OTVORENA ZA JAVNI PROMET
- lokalnog značaja (kopneni i morski dio)

ELEKTROENERGETIKA

- POSTOJEĆI NADZEMNI SN 10/20 kV VOD (PREDVIDEN ZA DEMONTAŽU)
- POSTOJEĆI SN KABEL 10/20 kV
- NOVI SN KABEL 10/20 kV
- POSTOJEĆA TS 10/20/0.4KV (PREDVIDENA ZA REKONSTRUKCIJU)
- PLANIRANA TS 10/20/0.4KV
- VOD JAVNE RASVJETE

Županija:	ISTARSKA ŽUPANIJA									
Grad:	OPĆINA RAŠA									
Naziv prostornog plana:	URBANISTIČKI PLAN UREĐENJA NASELJA SVETA MARINA <small>Ispravak tehničke greške u grafičkom dijelu Odluke o donošenju Urbanističkog plana uređenja naselja Sveti Marina (Službene novine Općine Raša br. 12/16.)</small>									
Naziv kartografskog prikaza:	PROMETNA, ULIČNA I KOMUNALNA INFRASTRUKTURNA MREŽA - ELEKTROENERGETIKA									
Broj kartografskog prikaza:	2C	Mjerilo kartografskog prikaza: 1:2000								
Odluka Općinskog vijeća o izradi plana: Službene novine Općine Raša br. 11/14.	Odluka Općinskog vijeća o donošenju plana: Službene novine Općine Raša br. 12/16.									
Javna rasprava (datum objave): „Glas Istre“, 21.05.2015.	Javni uvid održan: 01.06.2015. - 30.06.2015.									
Ponovna javna rasprava (datum objave): „Glas Istre“, 21.05.2016.	Javni uvid održan: 30.05.2016. - 07.06.2016.									
Pečat tijela odgovornog za provođenje javne rasprave:	Odgovorna osoba za provođenje javne rasprave: pročelnik jedinstvenog upravnog odjela Igor Radić, dipl.oec. <small>(ime, prezime i potpis)</small>									
Suglasnost na plan prema članku 108. Zakona o prostornom uređenju (NN br. 153/13) klasa: 350-02/16-13/78 ur.br: 531-05-16-4 od 29.11.2016.										
Pravna osoba koja je izradila plan:										
Pečat pravne osobe koja je izradila plan:	Odgovorna osoba: Igor Lončar, mag.ing.aedif. <small>(ime, prezime i potpis)</small>									
Odgovorni voditelji: Luka Trkanjec, mag.ing.arh. <small>(ime, prezime i potpis)</small>										
Stručni tim u izradi plana:										
<table border="0"> <tr> <td>1. Lusiana Iveković, dipl.ing.arh.</td> <td>5. Luka Trkanjec, mag.ing.arh.</td> </tr> <tr> <td>2. Gorana Ljubičić, dipl.ing.arh.</td> <td>6. Ivna Grabovac, mag.ing.arch.</td> </tr> <tr> <td>3. Ante Senjanović, dipl.ing.arh.</td> <td>7. Igor Lončar, mag.ing.aedif.</td> </tr> <tr> <td>4. Vladimir Tutek, dipl.ing.arh.</td> <td>8. Ana Bruscić, mag.ing.arch.</td> </tr> </table>			1. Lusiana Iveković, dipl.ing.arh.	5. Luka Trkanjec, mag.ing.arh.	2. Gorana Ljubičić, dipl.ing.arh.	6. Ivna Grabovac, mag.ing.arch.	3. Ante Senjanović, dipl.ing.arh.	7. Igor Lončar, mag.ing.aedif.	4. Vladimir Tutek, dipl.ing.arh.	8. Ana Bruscić, mag.ing.arch.
1. Lusiana Iveković, dipl.ing.arh.	5. Luka Trkanjec, mag.ing.arh.									
2. Gorana Ljubičić, dipl.ing.arh.	6. Ivna Grabovac, mag.ing.arch.									
3. Ante Senjanović, dipl.ing.arh.	7. Igor Lončar, mag.ing.aedif.									
4. Vladimir Tutek, dipl.ing.arh.	8. Ana Bruscić, mag.ing.arch.									
Pečat Općinskog vijeća:	Predsjednik Općinskog vijeća: Željko Zahitla <small>(ime, prezime i potpis)</small>									
Istovjetnost ovog prostornog plana s izvornikom ovjerava:	Pečat nadležnog tijela: <small>(ime, prezime i potpis)</small>									