


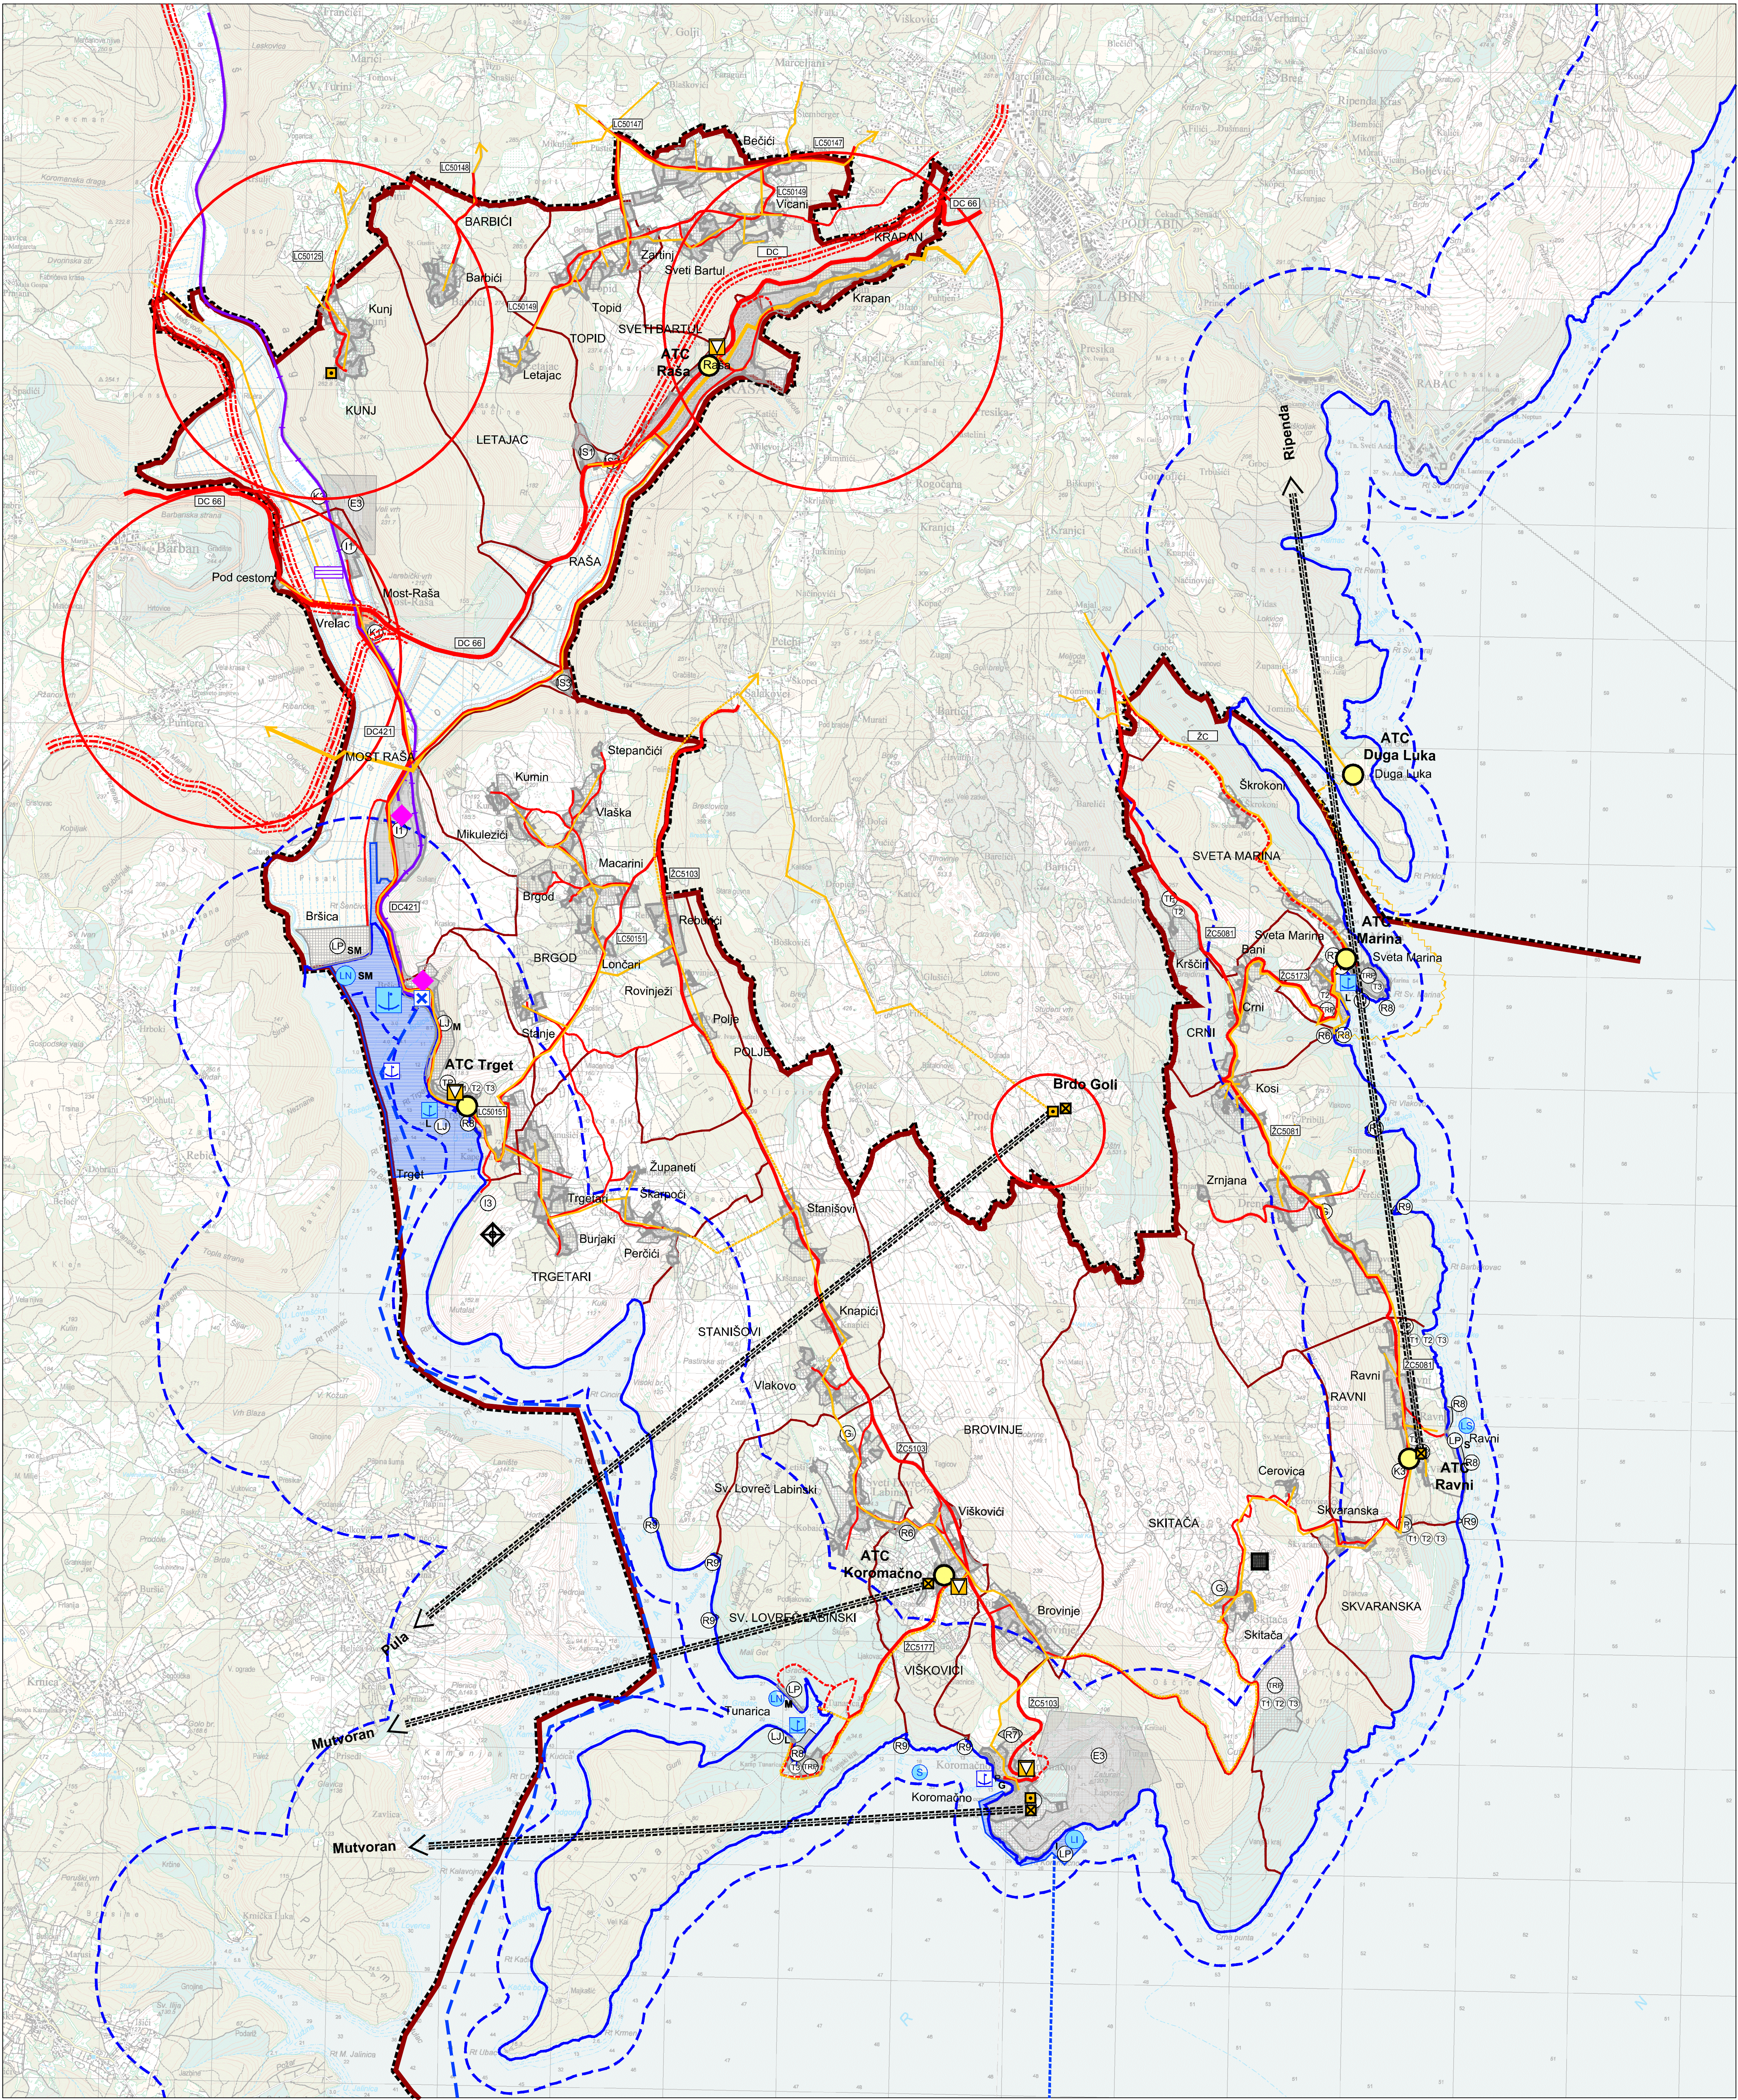

GRANICE

TERITORIJALNE I STATISTIČKE GRANICE

OPĆINSKA GRANICA

GRANICA NASELJA

OSTALE GRANICE

OBUHVAAT PROSTORNOG PLANA

OBALNA CRTA

PROSTOR OGRANIČENJA U ZAŠTIĆENOM OBALNOM PODRUČJU MORA

PROSTORI / POVRŠINE ZA RAZVOJ I UREĐENJE

RAZVOJ I UREĐENJE PROSTORA / POVRŠINA NASELJA

IZGRAĐENI DIO GRADEVINSKOG PODRUČJA NASELJA

NEIZGRAĐENI DIO GRADEVINSKOG PODRUČJA NASELJA

PROMET

CESTOVNI PROMET

OSTALE DRŽAVNE CESTE

ŽUPANIJSKA CESTA (POSTOJEĆA/PLANIRANA)

LOKALNA CESTA

NERAZVRSTANA CESTA

KORIDOR CESTE U ISTRAŽIVANJU

ŽELJEZNIČKI PROMET

ŽELJEZNIČKA PRUGA ZA LOKALNI PROMET - L213 LUPOGLAV - RAŠA

PUTNIČKI MEĐUMJESNI KOLODVOR

POMORSKI PROMET

MORSKA LUKA ZA JAVNI PROMET osobiti međunarodni gospodarski značaj

MORSKA LUKA ZA JAVNI PROMET lokalni značaj

MORSKA LUKA POSEBNE NAMJENE luka nautičkog turizma - državni značaj; SM - suha marina

MORSKA LUKA POSEBNE NAMJENE industrijska luka - državni značaj

MORSKA LUKA POSEBNE NAMJENE luka nautičkog turizma - županijski značaj; M - marina

MORSKA LUKA POSEBNE NAMJENE sportska luka - županijski značaj

IZDVOJENO LUČKO PODRUČJE - SIDRIŠTE - županijski značaj

MEĐUNARODNI PLOVNI PUT

UNUTARNJI PLOVNI PUT

GRANIČNI POMORSKI PRIJELAZ

LUČKO PODRUČJE

IZDVOJENO LUČKO PODRUČJE - GAT/PRISTAN

INTEGRALNI TRANSPORT

ROBNO TRANSPORTNO SREDIŠTE

RAZVOJ I UREĐENJE PROSTORA / POVRŠINA NASELJA

GOSPODARSKA NAMJENA - PROIZVODNA - pretežno industrijska - I1, pretežno zanatska - I2, - marikultura i ribarska infrastruktura - I3; - izgrađeni i neizgrađeni dio

POVRŠINE ZA ISKORIŠTAVANJE MINERALNIH SIROVINA - eksploatacijska polja

POSLOVNA NAMJENA - izgrađeni i neizgrađeni dio

UGOSTITELJSKO TURISTIČKA NAMJENA turističko razvojno područje (TRP) turističko područje (TP) - vrste: hotel - T1, turističko naselje - T2, kamp - T3 izgrađeni i neizgrađeni dio

SPORTSKO - REKREACIJSKA NAMJENA sportski centar - R6, rekreacija - R7, uređena plaža - R8, prirodna plaža - R9; izgrađeni i neizgrađeni dio

GROBLJE izgrađeni i neizgrađeni dio

INFRASTRUKTURNA NAMJENA električnog napajanja - IS1, vodopskrbna - IS2, odvodnja opasnih voda - IS3; luka otvorena za javni promet - LJ; lokalnog značaja - L; osrednjeg međunarodnog gospodarskog značaja - M, G - gatipristan; luka posebne namjene - LP; M - marina županijskog značaja, S - sportska luka županijskog značaja, SM - suha marina državnog značaja I - industrijska luka državnog značaja izgrađeni i neizgrađeni dio

POŠTA

POŠTA

JEDINICA POŠTANSKE MREŽE

PRISTUPNA CENTRALA

VODOVI U NEPOKRETNOSTI MREŽI

TK - MAGISTRALNI

TK - KORISNIŠKI I SPOJNI

TK - PLANIRANI KORISNIŠKI I SPOJN

TK - PODMORSKI KORISNIŠKI I SPOJNI

ELEKTRONIČKE KOMUNIKACIJE U POKRETNOSTI MREŽI

RADIO RELEJNA POSTAJA

SAMOSTOJEĆI ANTENSKI STUP

ELEKTRONIČKE KOMUNIKACIJSKE ZONE

RADIO I TV SUSTAV VEZA

RADIO PRIJEMNO SREDIŠTE

RADIJSKI KORIDOR

TV PRETVARAČ

V. IZMJENE I DOPUNE PROSTORNOG PLANA UREĐENJA OPĆINE RAŠA

PRIJEDLOG PLANA

Županija/Grad Zagreb:	ISTARSKA ŽUPANIJA	
Općina/grad:	OPĆINA RAŠA	
Naziv prostornog plana:	V. IZMJENE I DOPUNE PROSTORNOG PLANA UREĐENJA OPĆINE RAŠA	
Naziv kartografskog prikaza:	PROMET I ELEKTRONIČKA KOMUNIKACIJSKA INFRASTRUKTURA	
Broj kartografskog prikaza:	1.2.	Mjerilo kartografskog prikaza: 1:25000
Odluka predstavničkog tijela o izradi plana:	Odluka predstavničkog tijela o donošenju plana: „Službene novine Općine Raša broj 4/23 i 5/26	
Javna rasprava (datum objave):	Javni uvid održan: od: - do: -	
Glas Istre: -		
Web Općine Raša: -		
Web MGIPU: -		
Pečat tijela odgovornog za provođenje javne rasprave:	Odgovorna osoba za provođenje javne rasprave: Barbara Babić Gobbo, mr.oec.(od 1.8.2024.)	
Suglasnost prema članku 108. Zakona o prostornom uređenju (NN 153/13, 65/17, 114/18, 39/19, 98/19 i 67/23)		
Klasa:	Urbroj:	datum:
Pravna osoba/tijelo koje je izradilo plan:	URBANISTICA d.o.o. Zagreb, Gajeva 2a	
Pečat pravne osobe/tijela koje je izradilo plan:	Odgovorna osoba: Jasminka Pilar - Katavić, dipl.ing.arh.	
Odgovorni voditelj izrade nacrtu prijedloga plana:	Ana Putar, dipl.ing.arh.	
Stručni tim u izradi plana:	Antonio Pavešćević, univ.bacc.geog. i univ.bacc.hist. Jasminka Pilar-Katavić, dipl.ing.arh. Ana Putar, dipl.ing.arh. Ivana Puzavac, univ.bacc.ing.arch. Jasmina Sesić, dipl.ing.arh. Vilma Stopfer Svešnjak, mag.ing.prosp.arch. Domagoj Šumanovac, ing.arh.	
Pečat predstavničkog tijela:	Predsjednik predstavničkog tijela: Aleks Bedrina	
Istovjetnost ovog prostornog plana s izvornikom ovjerava:	Pečat nadležnog tijela:	
(ime, prezime i potpis)		