


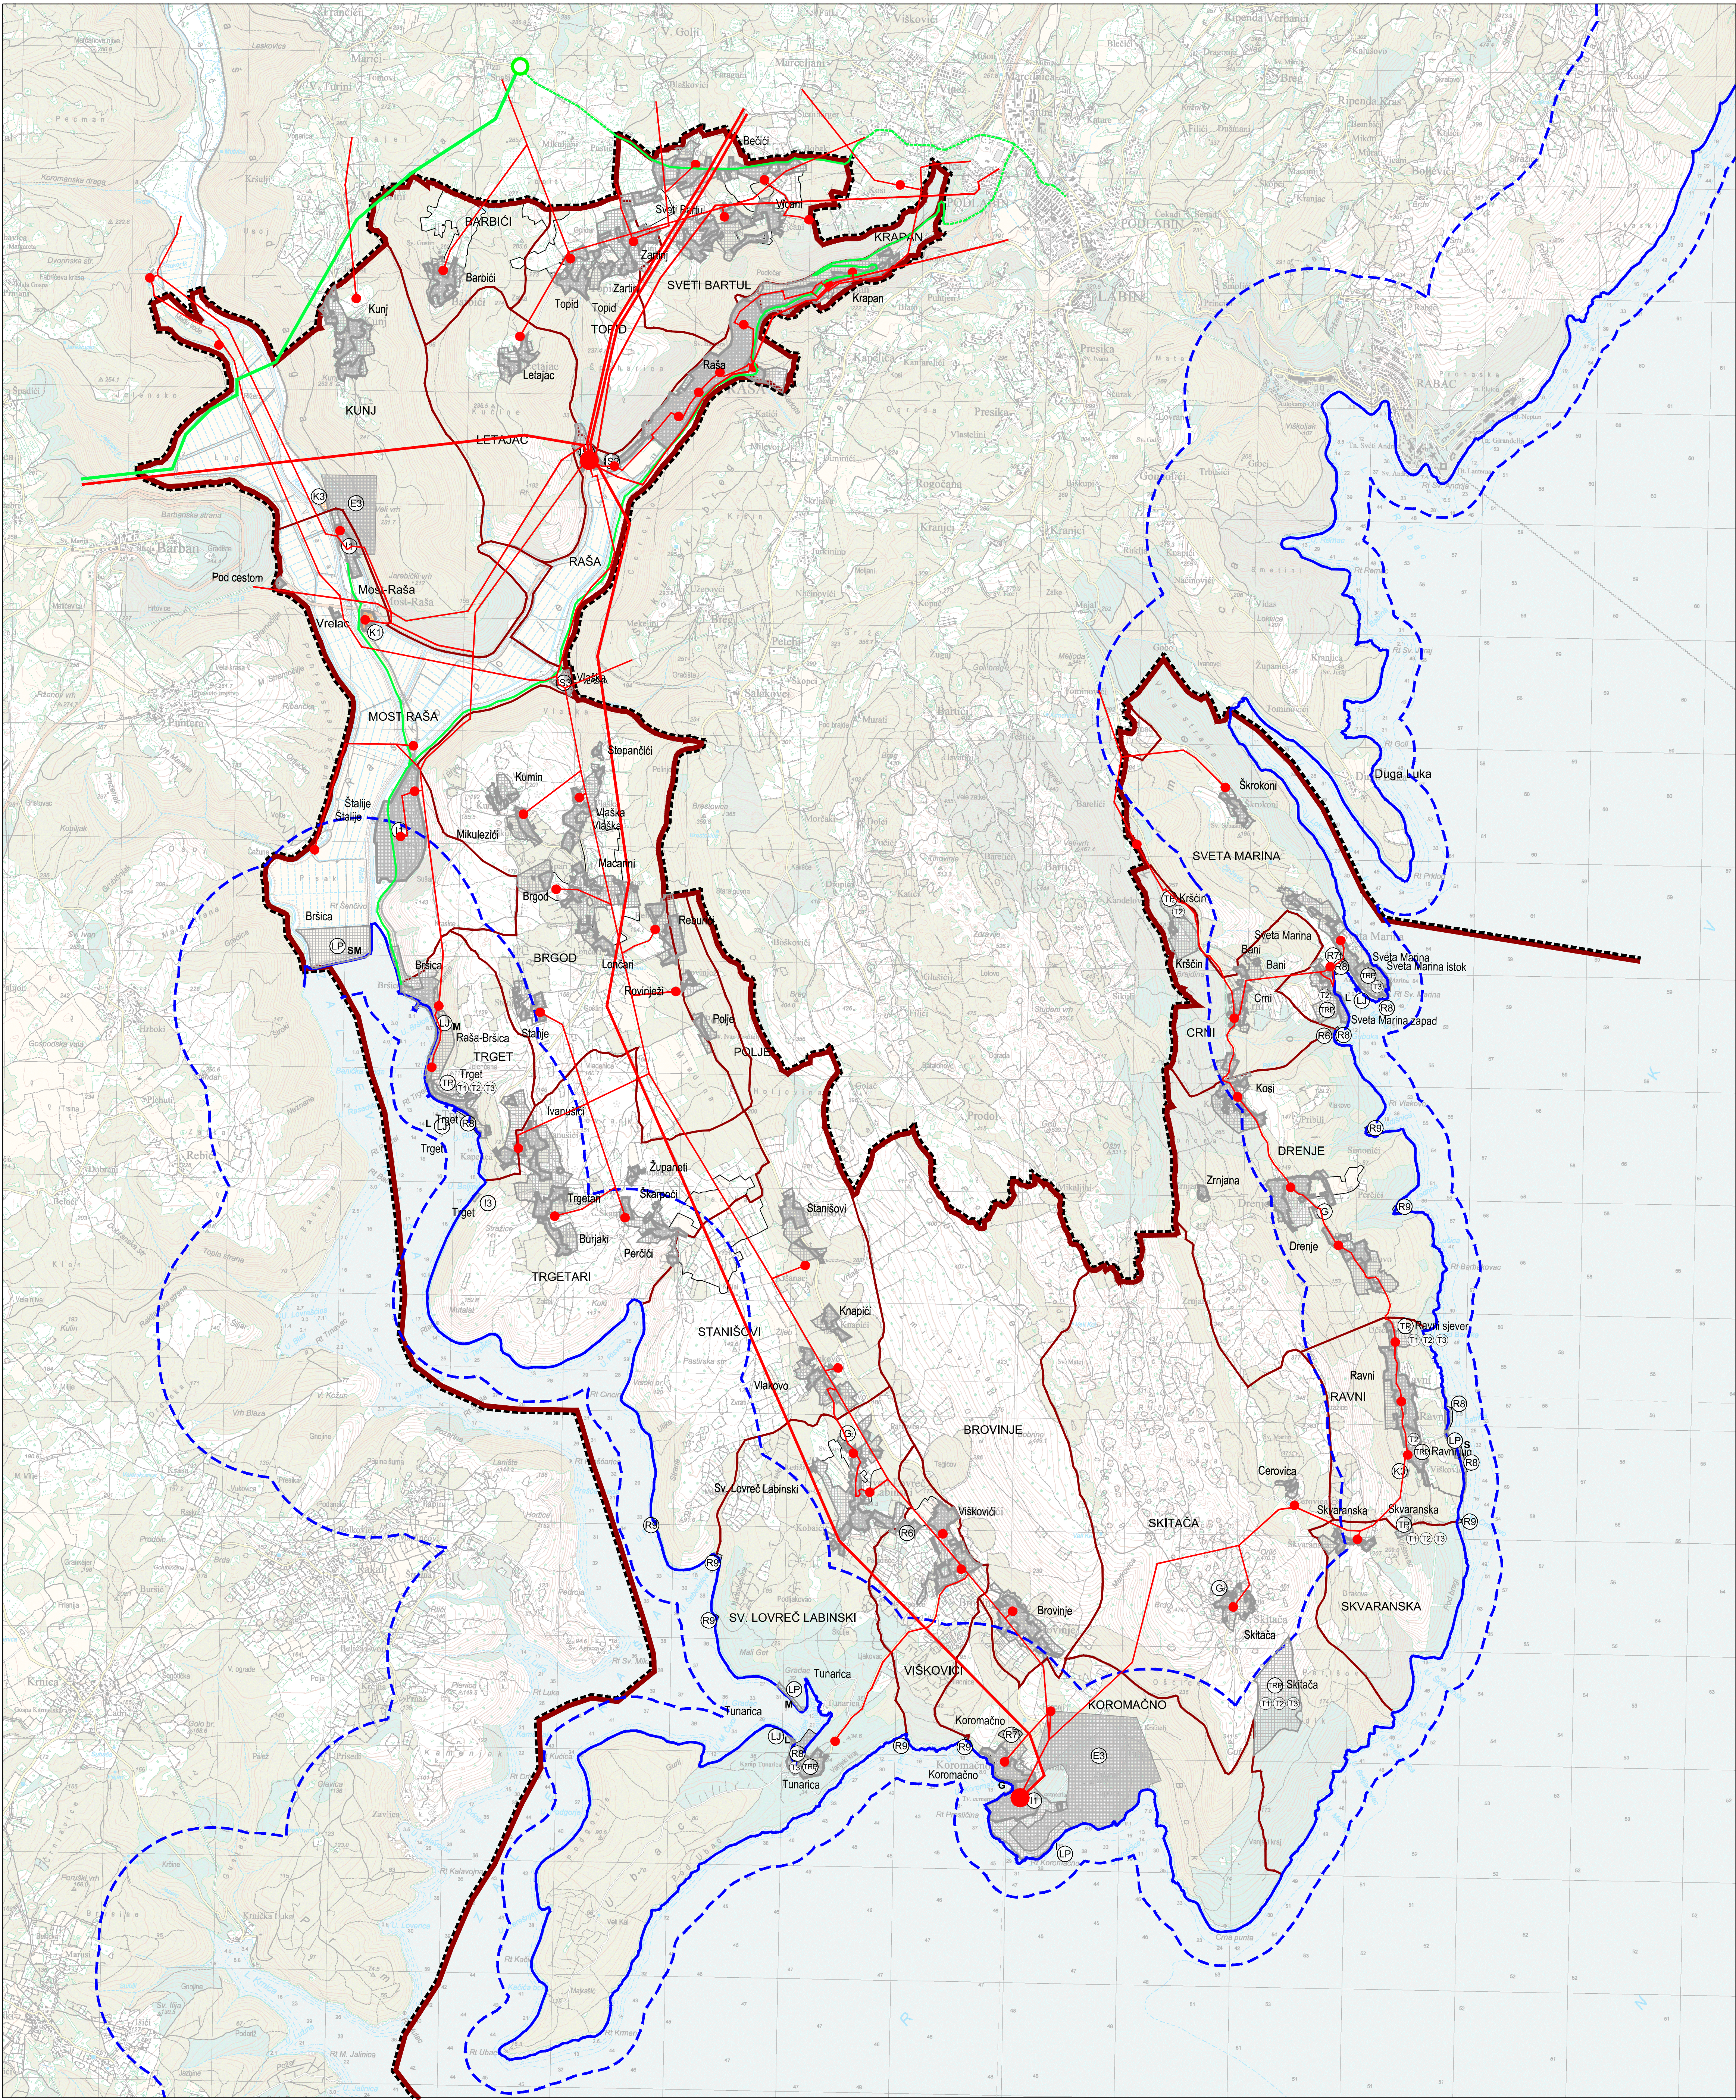

GRANICE

TERITORIJALNE I STATISTIČKE GRANICE

OPĆINSKA GRANICA

GRANICA NASELJA

OSTALE GRANICE

OBUHVAĆ PROSTORNOG PLANA

OBALNA CRTA

PROSTOR OGRANIČEN U

ZASTIČENOM OBALNOM

PODRUČJU MORA

PROSTORI / POVRŠINE ZA RAZVOJ I UREĐENJE

RAZVOJ I UREĐENJE PROSTORA /

POVRŠINA NASELJA

IZGRAĐENI DIO

GRAĐEVINSKOG PODRUČJA NASELJA

NEIZGRAĐENI DIO

GRAĐEVINSKOG PODRUČJA NASELJA

ENERGETSKI SUSTAV

ELEKTROENERGETIKA

TRANSFORMATORSKA I RASKOLPNA POSTROJENJA

POSTOJEĆA TS 110 kV

POSTOJEĆA TS 10(20)/0,4 kV

ELEKTROPRIENOSNI UREĐAJI

POSTOJEĆI DALEKOVOD 110 kV

POSTOJEĆI VOD 35 kV

POSTOJEĆI VOD 10(20) kV

PROIZVODNJA I CIEVNI TRANSPORT PLINA

LOKALNI PLINOVOD - SREDNJETJELAČNI

LOKALNI PLINOVOD - SREDNJETJELAČNI (IZVAN OBUHVATA PLANA)

MJERNO REGULACIJSKA STANICA LABIN (IZVAN OBUHVATA PLANA)

RAZVOJ I UREĐENJE PROSTORA /

POVRŠINA NASELJA

GOSPODARSKA NAMJENA - PROIZVODNA

pretežno industrijska - I1, pretežno zanatska - I2,

markulturna i ribarska infrastruktura - I3,

izgrađeni i neizgrađeni dio

POVRŠINE ZA ISKORIŠTAVANJE

MINERALNIH SIROVINA

- eksploatacijska polja

POSLOVNA NAMJENA

- pretežno uslužna - K1, komunalno servisna - K3

izgrađeni i neizgrađeni dio

UGOSTITELJSKO TURISTIČKA NAMJENA

Turističko razvojno područje (TRP)

Turističko područje (TP)

vrije: hotel - T1, turističko naselje - T2, kamp - T3

izgrađeni i neizgrađeni dio

SPORTSKO - REKREACIJSKA NAMJENA

sportski centar - R6, rekreacija - R7, uređena plaža - R8,

prirodna plaža - R9; izgrađeni i neizgrađeni dio

GROBLJE

izgrađeni i neizgrađeni dio

INFRASTRUKTURNA NAMJENA

električnog napajanja - IS1, vodovodna - IS2,

odvodnja opasnih voda - IS3,

luka otvorena za javni promet - LJ;

lokalnog značaja - L,

osobitog međunarodnog gospodarskog značaja - M,

G - gatipristan;

luka posebne namjene - LP;

M - marina županijskog značaja,

S - sportska luka županijskog značaja,

SM - suha marina državnog značaja

I - industrijska luka državnog značaja

izgrađeni i neizgrađeni dio

500 m

250

0

500

1000


1500

2000

2500 m

V. IZMJENE I DOPUNE PROSTORNOG PLANA UREĐENJA OPĆINE RAŠA

PRIJEDLOG PLANA

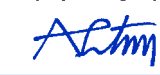Županija/Grad Zagreb:	ISTARSKA ŽUPANIJA		
Općina/grad:	OPĆINA RAŠA		
Naziv prostornog plana:	V. IZMJENE I DOPUNE PROSTORNOG PLANA UREĐENJA OPĆINE RAŠA		
Naziv kartografskog prikaza:	INFRASTRUKTURNI SUSTAVI I MREŽE ENERGETSKI SUSTAV		
Broj kartografskog prikaza:	2.1.	Mjerilo kartografskog prikaza:	1:25000
Odluka predstavničkog tijela o izradi plana:	Odluka predstavničkog tijela o donošenju plana:		
Službene novine Općine Raša broj 4/23 i 5/26	„Službene novine Općine Raša“, br.		
Javna rasprava (datum objave):	Javni uvid održan:		
Glas Istre: -	od: -		
Web Općine Raša: -	do: -		
Web MGIPU: -	Odgovorna osoba za provođenje javne rasprave:		
Pečat tijela odgovornog za provođenje javne rasprave:	Odgovorna osoba za provođenje javne rasprave:		
Barbara Babić Gobbo, mr.oec.(od 1.8.2024.)			
Suglasnost prema članku 108. Zakona o prostornom uređenju (NN 153/13, 65/17, 114/18, 39/19, 98/19 i 67/23)			
Klasa:	Urbroj:	datum:	
Pravna osoba/tijelo koje je izradilo plan:		URBANISTICA d.o.o.	
Zagreb, Gajeva 2a			
Pečat pravne osobe/tijela koje je izradilo plan:		Odgovorna osoba:	
			
ZAGREB, Gajeva 2a		Jasminka Pilar - Katavić, dipl.ing.arh.	
Odgovorni voditelj izrade nacrtu prijedloga plana:			
Ana Putar, dipl.ing.arh.			
			
Stručni tim u izradi plana:			
Sara Bimbola, mag.ing.arch.		Antonio Pavešćević, univ.bacc.geog. i univ.bacc.hist.	
Nikolina Gradečki, mag.ing.arch.		Jasminka Pilar-Katavić, dipl.ing.arh.	
Ivana Katić, bacc.oec.		Ana Putar, dipl.ing.arh.	
Ines Kotula, mag.ing.arch.		Ivana Puzavac, univ.bacc.ing.arch.	
Iva Lukinić, dipl.ing.arh.		Jasmina Sistić, dipl.ing.arh.	
Gordan Maček, dipl.ing.prom.		Vilma Stopfer Svešnjak, mag.ing.prosp.arch.	
		Domagoj Šumanovac, ing.arch.	
Pečat predstavničkog tijela:		Predsjednik predstavničkog tijela:	
		Aleks Bedrina	
Istovjetnost ovog prostornog plana s izvornikom ovjerava:		Pečat nadležnog tijela:	
(ime, prezime i potpis)			