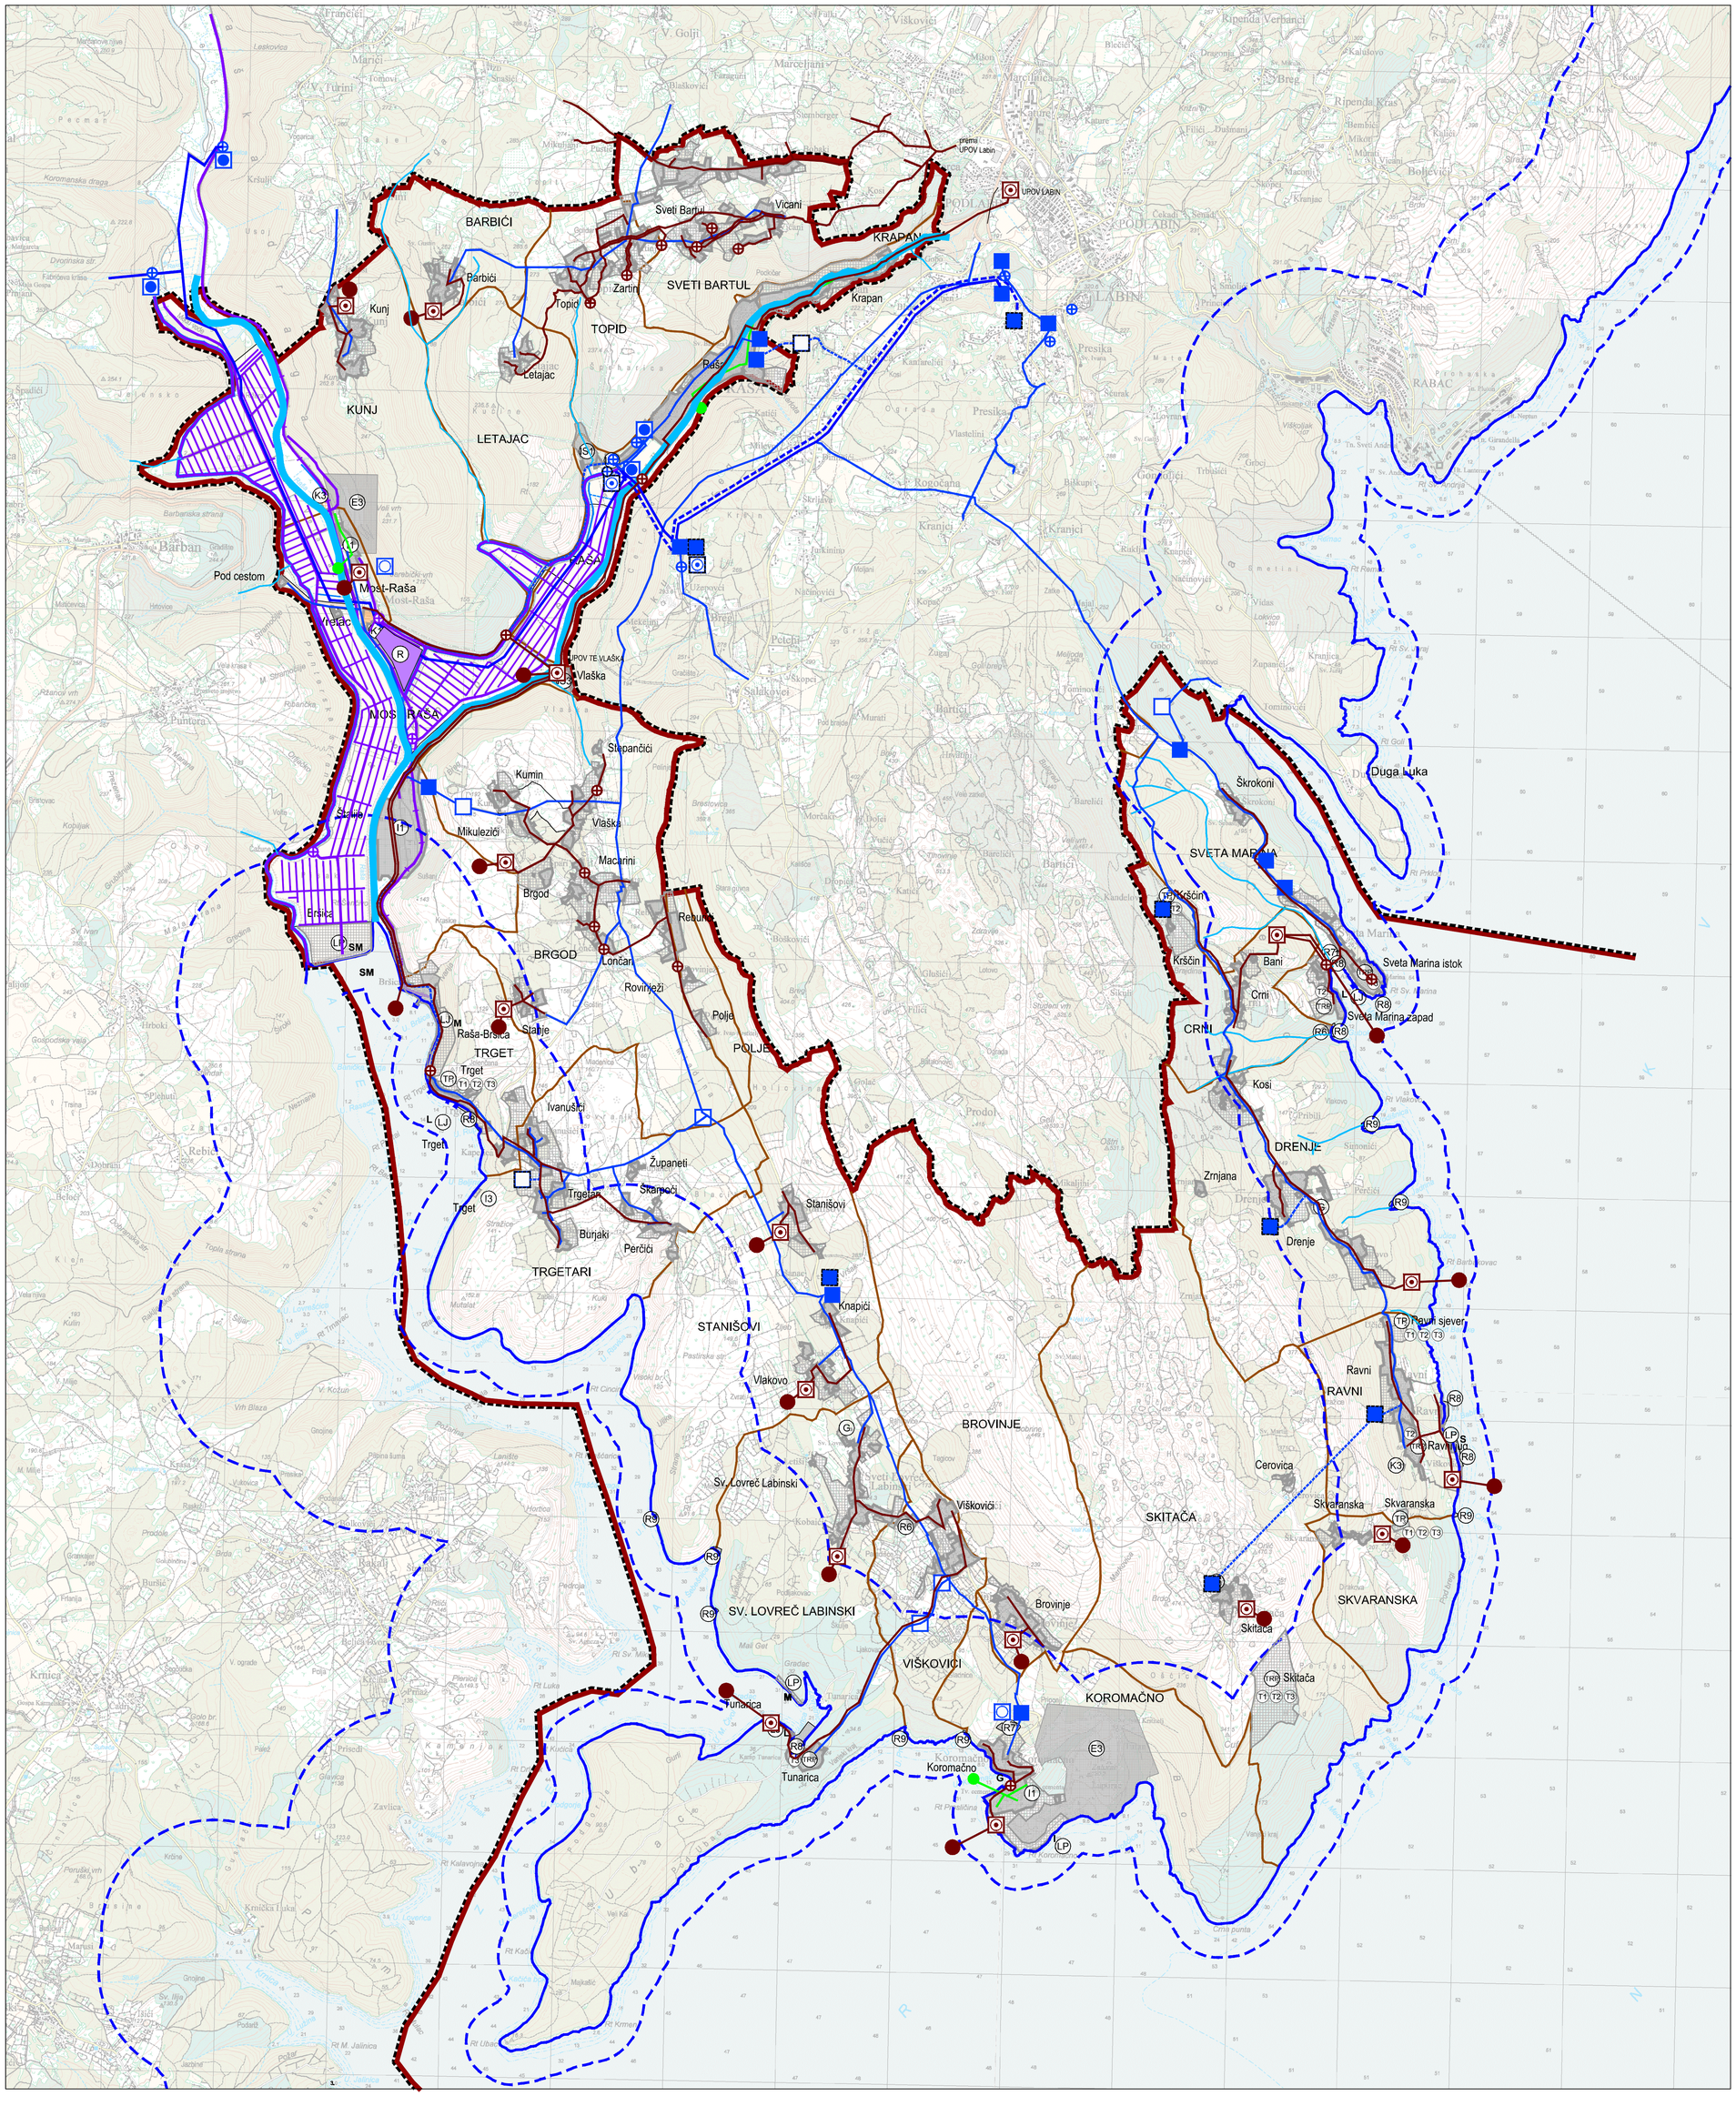

LEGENDA:

GRANICE

TERITORIJALNE I STATISTIČKE GRANICE

- OPĆINSKA GRANICA
- GRANICA NASELJA

OSTALE GRANICE

- OBUHVAT PROSTORNOG PLANA
- OBALNA CRTA
- PROSTOR OGRANIČENJA U ZAŠTIĆENOM OBALNOM PODRUČJU MORA

PROSTORI / POVRŠINE ZA RAZVOJ I UREĐENJE

RAZVOJ I UREĐENJE PROSTORA / POVRŠINA NASELJA

- IZGRAĐENI DIO GRAĐEVINSKOG PODRUČJA NASELJA
- NEIZGRAĐENI DIO GRAĐEVINSKOG PODRUČJA NASELJA

RAZVOJ I UREĐENJE PROSTORA / POVRŠINA IZVAN NASELJA

- I1 GOSPODARSKA NAMJENA - PROIZVODNA - pretežito industrijska - I1, pretežno zanatska - I2, - marikultura i ribarska infrastruktura - I3; - izgrađeni i neizgrađeni dio
- E3 POVRŠINE ZA ISKORIŠTAVANJE MINERALNIH SIROVINA - eksploatacijska polja
- K1 POSLOVNA NAMJENA - pretežno uslužna - K1, komunalno servisna - K3 - izgrađeni i neizgrađeni dio
- T1 UGOSTITELJSKO TURISTIČKA NAMJENA Turistička razvojno područje (TRP) Turističko područje (TP) -vrste: hotel - T1, turističko naselje - T2, kamp - T3 izgrađeni i neizgrađeni dio
- R6 SPORTSKO - REKREACIJSKA NAMJENA sportski centar - R6, rekreacija - R7, uređena plaža - R8, prirodna plaža - R9; izgrađeni i neizgrađeni dio
- G GROBLJE izgrađeni i neizgrađeni dio
- IS INFRASTRUKTURNA NAMJENA elektroenergetska - IS1, vodoopskrbna - IS2, odvodnja otpadnih voda - IS3, luka otvorena za javni promet - LJ: lokalnog značaja - L, osobitog međunarodnog gospodarskog značaja -M, G - gat/pristan; luka posebne namjene - LP: M - marina županijskog značaja, S - sportska luka županijskog značaja, SM - suha marina državnog značaja I - industrijska luka državnog značaja izgrađeni i neizgrađeni dio

VODNOGOSPODARSKI SUSTAV

KORIŠTENJE VODA

VODOOPSKRBA

- VODOZAHVAT / VODOCRPILIŠTE u sustavu javne opskrbe
- VODOZAHVAT / VODOCRPILIŠTE izvan sustava javne opskrbe
- UREĐAJ ZA PROČIŠĆAVANJE PITKE VODE - PLANIRAN
- VODOSPREMA
- VODOSPREMA - PLANIRANA
- VODNA KOMORA
- VODNA KOMORA - PLANIRANA
- CRPNA STANICA
- CRPNA STANICA - PLANIRANA
- MAGISTRALNI OPSKRBNI CJEVOVOD
- MAGISTRALNI OPSKRBNI CJEVOVOD - PLANIRANI
- OSTALI VODOOPSKRBNI CJEVOVODI
- OSTALI VODOOPSKRBNI CJEVOVODI - PLANIRANI

ODVODNJA OTPADNIH VODA

- UREĐAJ ZA PROČIŠĆAVANJE OTPADNIH VODA
- ISPUST OTPADNIH VODA
- CRPNA STANICA
- OSTALI DOVODNI KANALI
- KANAL OBORINSKE VODE
- ISPUST OBORINSKIH VODA

UREĐENJE VODOTOKA I VODA MELIORACIJSKA ODVODNJA

- I. VODOTOK I. REDA
- VODOTOK II. REDA
- OSNOVNA KANALSKA MREŽA
- DETALJNA KANALSKA MREŽA
- CRPNA STANICA

REGULACIJSKI I ZAŠTITNI SUSTAV

- R RETENCIJA ZA OBRANU OD POPLAVA

500 m 250 0 500 1000 1500 2000 2500 m

V. IZMJENE I DOPUNE PROSTORNOG PLANA UREĐENJA OPĆINE RAŠA

PRIJEDLOG PLANA

Županija/Grad Zagreb: ISTARSKA ŽUPANIJA	
Općina/grad: OPĆINA RAŠA	
Naziv prostornog plana: V. IZMJENE I DOPUNE PROSTORNOG PLANA UREĐENJA OPĆINE RAŠA	
Naziv kartografskog prikaza: INFRASTRUKTURNI SUSTAVI I MREŽE VODNOGOSPODARSKI SUSTAV	
Broj kartografskog prikaza: 2.2.	Mjerilo kartografskog prikaza: 1:25000
Odluka predstavničkog tijela o izradi plana: Službene novine Općine Raša broj 4/23 i 5/26	Odluka predstavničkog tijela o donošenju plana: „Službene novine Općine Raša", br.
Javna rasprava (datum objave): Glas Istre: - Web Općine Raša: - Web MGIPU: -	Javni uvid održan: od: - do: -
Pečat tijela odgovornog za provođenje javne rasprave:	Odgovorna osoba za provođenje javne rasprave: Barbara Babić Gobbo, mr.oec.(od 1.8.2024.)
Suglasnost prema članku 108. Zakona o prostornom uređenju (NN 153/13, 65/17, 114/18, 39/19, 98/19 i 67/23) Klasa: Urbroj: datum:	
Pravna osoba/tijelo koje je izradilo plan: URBANISTICA d.o.o. Zagreb, Gajeva 2a	
Pečat pravne osobe/tijela koje je izradilo plan: URBANISTICA d.o.o. ZAGREB, Gajeva 2a	Odgovorna osoba: Jasminka Pilar - Katavić, dipl.ing.arh.
Odgovorni voditelj izrade nacrta prijedloga plana: Ana Putar, dipl.ing.arh.	ANA PUTAR dipl.ing.arh. OVLAŠTENA ARHITEKTICA URBANISTICA A-U 455
Stručni tim u izradi plana: Sara Brmbota, mag.ing.arch. Nikolina Gradečki, mag.ing.arch. Ivana Katavić, bacc.oec. Ines Kotula, mag.ing.arch. Iva Lukinić, dipl.ing.arh. Gordan Maček, dipl.ing.prom.	Antonio Pavešković, univ.bacc.geog. i univ.bacc.hist. Jasminka Pilar-Katavić, dipl.ing.arh. Ana Putar, dipl.ing.arh. Ivana Puzavac, univ.bacc.ing.arch. Jasmina Sadek, dipl.ing.arh. Ivna Stopfer Svečnjak, mag.ing.prosp.arch. Domagoj Šumanovac, ing.arh.
Pečat predstavničkog tijela:	Predsjednik predstavničkog tijela: Aleks Bedrina
Istovjetnost ovog prostornog plana s izvornikom ovjerava: (ime, prezime i potpis)	Pečat nadležnog tijela: