


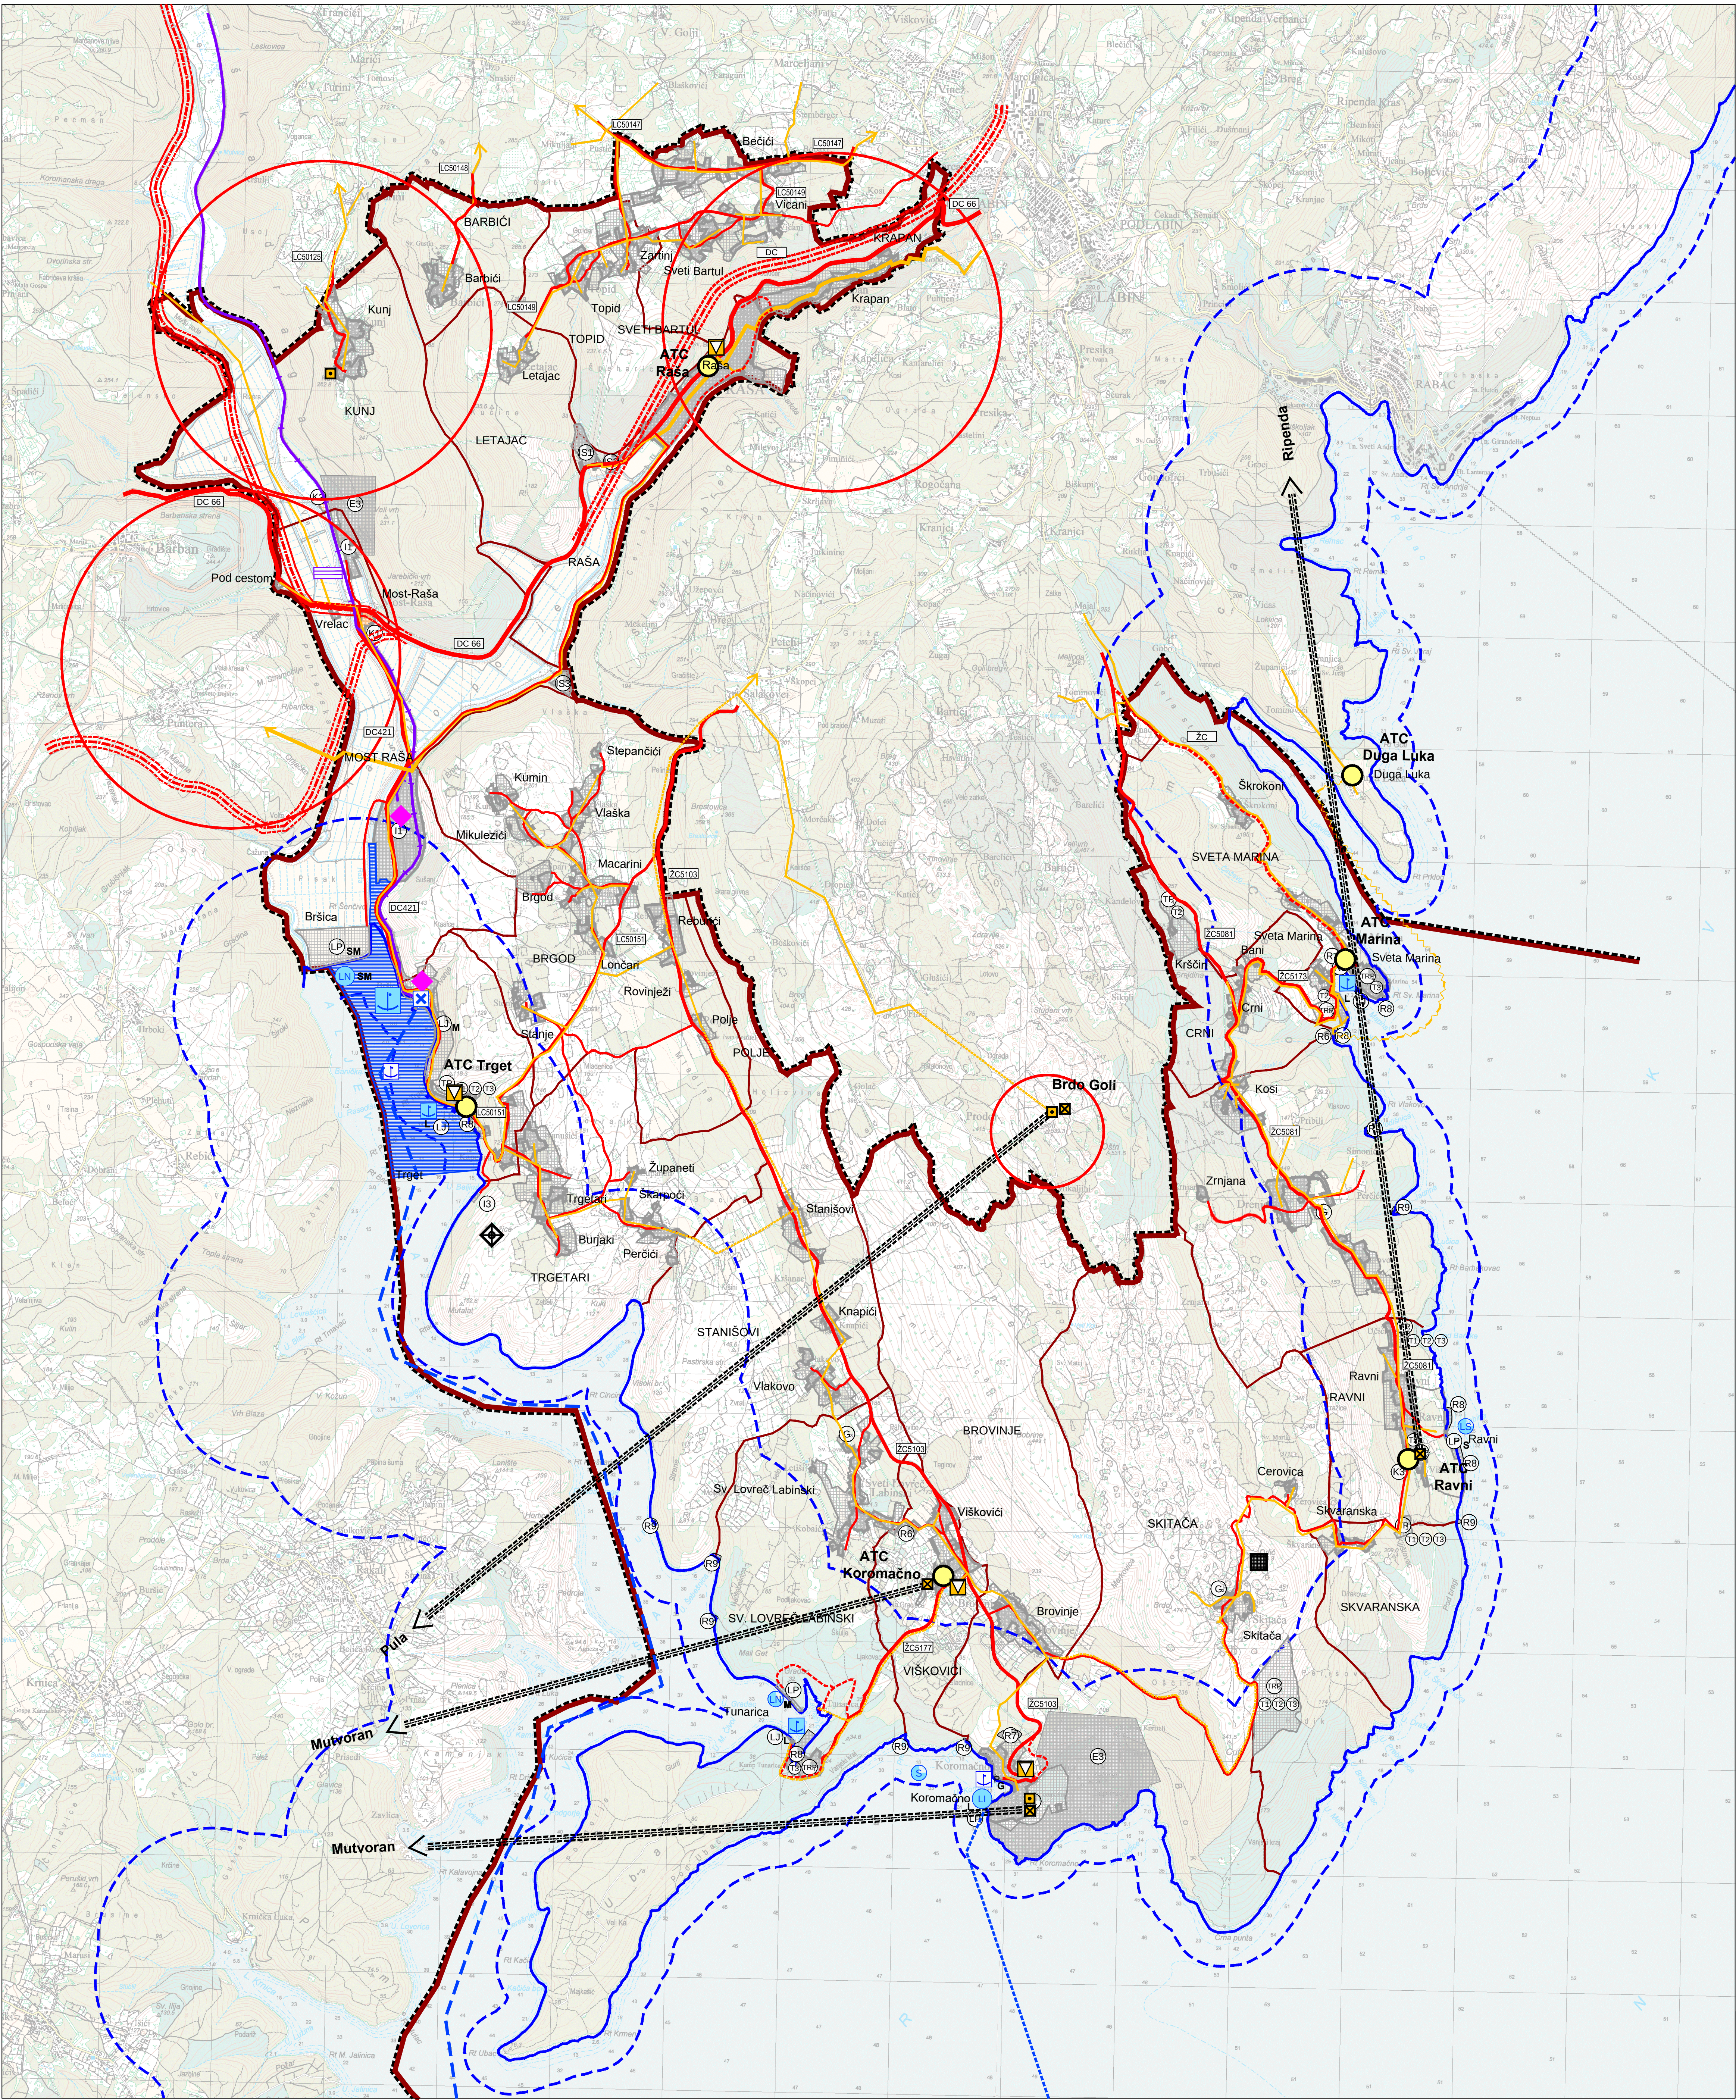

LEGENDA:

GRANICE

TERITORIJALNE I STATISTIČKE GRANICE

OPĆINSKA GRANICA

GRANICA NASELJA

OSTALE GRANICE

OBUHVAAT PROSTORNOG PLANA

OBALNA CRTA

PROSTOR OGRANIČENJA U

ZASTIČENOM OBALNOM

PODRIČJU MORA

PROSTORI / POVRŠINE ZA RAZVOJ I UREĐENJE

RAZVOJ I UREĐENJE PROSTORA /

POVRŠINA NASELJA

IZGRADENI DIO

GRADEVINSKOG PODRUČJA NASELJA

NEIZGRADENI DIO

GRADEVINSKOG PODRUČJA NASELJA

PROMET

CESTOVNI PROMET

OSTALE DRŽAVNE CESTE

ŽUPANIJSKA CESTA (POSTOJEĆA/PLANIRANA)

LOKALNA CESTA

NERAZVRSTANA CESTA

KORIDOR CESTE U ISTRAŽIVANJU

ŽELJEZNIČKI PROMET

ŽELJEZNIČKA PRUGA ZA LOKALNI

PROMET - L213 LUPOGLAV - RAŠA

PUTNIČKI MEĐUMJESNI KOLODOR

POMORSKI PROMET

MORSKA LUKA ZA JAVNI PROMET

osobiti međunarodni gospodarski značaj

MORSKA LUKA ZA JAVNI PROMET

lokalni značaj

MORSKA LUKA POSEBNE NAMJENE

luka naučnog turizma - županijski značaj;

SM - suha marina

MORSKA LUKA POSEBNE NAMJENE

industrijska luka - županijski značaj

MORSKA LUKA POSEBNE NAMJENE

luka naučnog turizma - županijski značaj;

M - marina

MORSKA LUKA POSEBNE NAMJENE

sportska luka - županijski značaj

IZDOJENO LUČKO PODRUČJE

- SIDRIŠTE - županijski značaj

MEĐUNARODNI PLOVNI PUT

UNUTARNJI PLOVNI PUT

GRANIČNI POMORSKI PRIJELAZ

LUČKO PODRUČJE

IZDOJENO LUČKO PODRUČJE - GAT/PRIŠTAN

INTEGRALNI TRANSPORT

ROBNO TRANSPORTNO SREDIŠTE

RAZVOJ I UREĐENJE PROSTORA /

POVRŠINA NASELJA

GOSPODARSKA NAMJENA - PROIZVODNA

- pretežno industrijska - I1, pretežno zanatska - I2,

- marikultura i ribarska infrastruktura - I3;

- izgrađeni i neizgrađeni dio

POVRŠINE ZA ISKORISTAVANJE

MINERALNIH SIROVINA

- eksploatacijska polja

POSLOVNA NAMJENA

- pretežno uslužna - K1, komunalno servisna - K3

- izgrađeni i neizgrađeni dio

UGOSTITELJSKO TURISTIČKO NAMJENA

Turističko razvojno područje (TRP)

Turističko područje (TP)

vrsite: hotel - T1, turističko naselje - T2, kamp - T3

izgrađeni i neizgrađeni dio

SPORTSKO - REKREACIJSKA NAMJENA

sportski centar - R6, rekreacija - R7, uređena plaža - R8,

priridna plaža - R9; izgrađeni i neizgrađeni dio

GROBLJE

izgrađeni i neizgrađeni dio

INFRASTRUKTURNA NAMJENA

elektroenergetska - IS1, vodoopskrbna - IS2,

odvodnja opadnih voda - IS3

luka otvorena za javni promet - L1;

lokalnog značaja - L2,

osobitog međunarodnog gospodarskog značaja - M,

G - gat/prištan;

luka posebne namjene - LP;

M - marina županijskog značaja,

S - sportska luka županijskog značaja,

SM - suha marina državnog značaja

I - industrijska luka državnog značaja

izgrađeni i neizgrađeni dio

POŠTA

POŠTA

JEDINICA POŠTANSKE MREŽE

ELEKTRONIČKA KOMUNIKACIJSKA INFRASTRUKTURA

KOMUTACIJSKI ČVOROV I U NEPOKRETNOSTI MREŽI

PRISTUPNA CENTRALA

VODOVI U NEPOKRETNOSTI MREŽI

TK

MAGISTRALNI

TK

KORISNIČKI I SPOJNI

TK

PLANIRANI KORISNIČKI I SPOJN

TK

PODMORSKI KORISNIČKI I SPOJNI

ELEKTRONIČKE KOMUNIKACIJE U POKRETNOSTI MREŽI

RADIO RELEJNA POSTAJA

SAMOSTOJEĆI ANTENSKI STUP

ELEKTRONIČKE KOMUNIKACIJSKE ZONE

RADIO I TV SUSTAV VEZA

RADIO PRIJEMNO SREDIŠTE

RADUSKI KORIDOR

TV PRETVARAČ

500 m 250 0 500 1000 1500 2000 2500 m

IV. IZMJENE I DOPUNE PROSTORNOG PLANA UREĐENJA OPĆINE RAŠA

PRIJEDLOG PLANA ZA JAVNU RASPRAVU	
Županija/Grad Zagreb:	ISTARSKA ŽUPANIJA
Općina/grad:	OPĆINA RAŠA
Naziv prostornog plana: IV. IZMJENE I DOPUNE PROSTORNOG PLANA UREĐENJA OPĆINE RAŠA	
Naziv kartografskog prikaza: PROMET I ELEKTRONIČKA KOMUNIKACIJSKA INFRASTRUKTURA	
Broj kartografskog prikaza: 1.2.	Mjerilo kartografskog prikaza: 1:25000
Odluka predstavničkog tijela o izradi plana: „Službene novine Općine Raša“, br.6/22	Odluka predstavničkog tijela o donošenju plana: „Službene novine Općine Raša“, br.
Javna rasprava (datum objave):	Javni uvid održan:
Glas Istre:	od:
Web Općine Raša:	do:
Web MGIPIU:	
Pečat tijela odgovornog za provođenje javne rasprave:	Odgovorna osoba za provođenje javne rasprave:
	Igor Radić, dipl.oec.
Suglasnost na plan prema članku 107. Zakona o prostornom uređenju (Narodne novine, br.153/13, 65/17, 114/18, 39/19, 98/19 i 67/23)	
Broj suglasnosti klasa:	ur broj; datum:
Pravna osoba/tijelo koje je izradilo plan: URBANISTICA d.o.o. Zagreb, Gajeva 2a	
Pečat pravne osobe/tijela koje je izradilo plan: URBANISTICA d.o.o. ZAGREB, Gajeva 2a	Odgovorna osoba:
Odgovorni voditelj izrade nacrt prijedloga plana: Jasmina Sadek, dipl.ing.arh.	Jasmina Sadek, dipl.ing.arh.
Stručni tim u izradi plana: Nikola Adrović, mag.ing.aedif. Nikola Građević, mag.ing.arch. Ivana Katavić, bacc.oec. Luka Krstulović, mag.ing.arch. Iva Lukinić, dipl.ing.arh.	
Predsjednik predstavničkog tijela: Željko Zahrla	
Istovjetnost ovog prostornog plana s izvornikom ovjerava: (ime, prezime i potpis)	