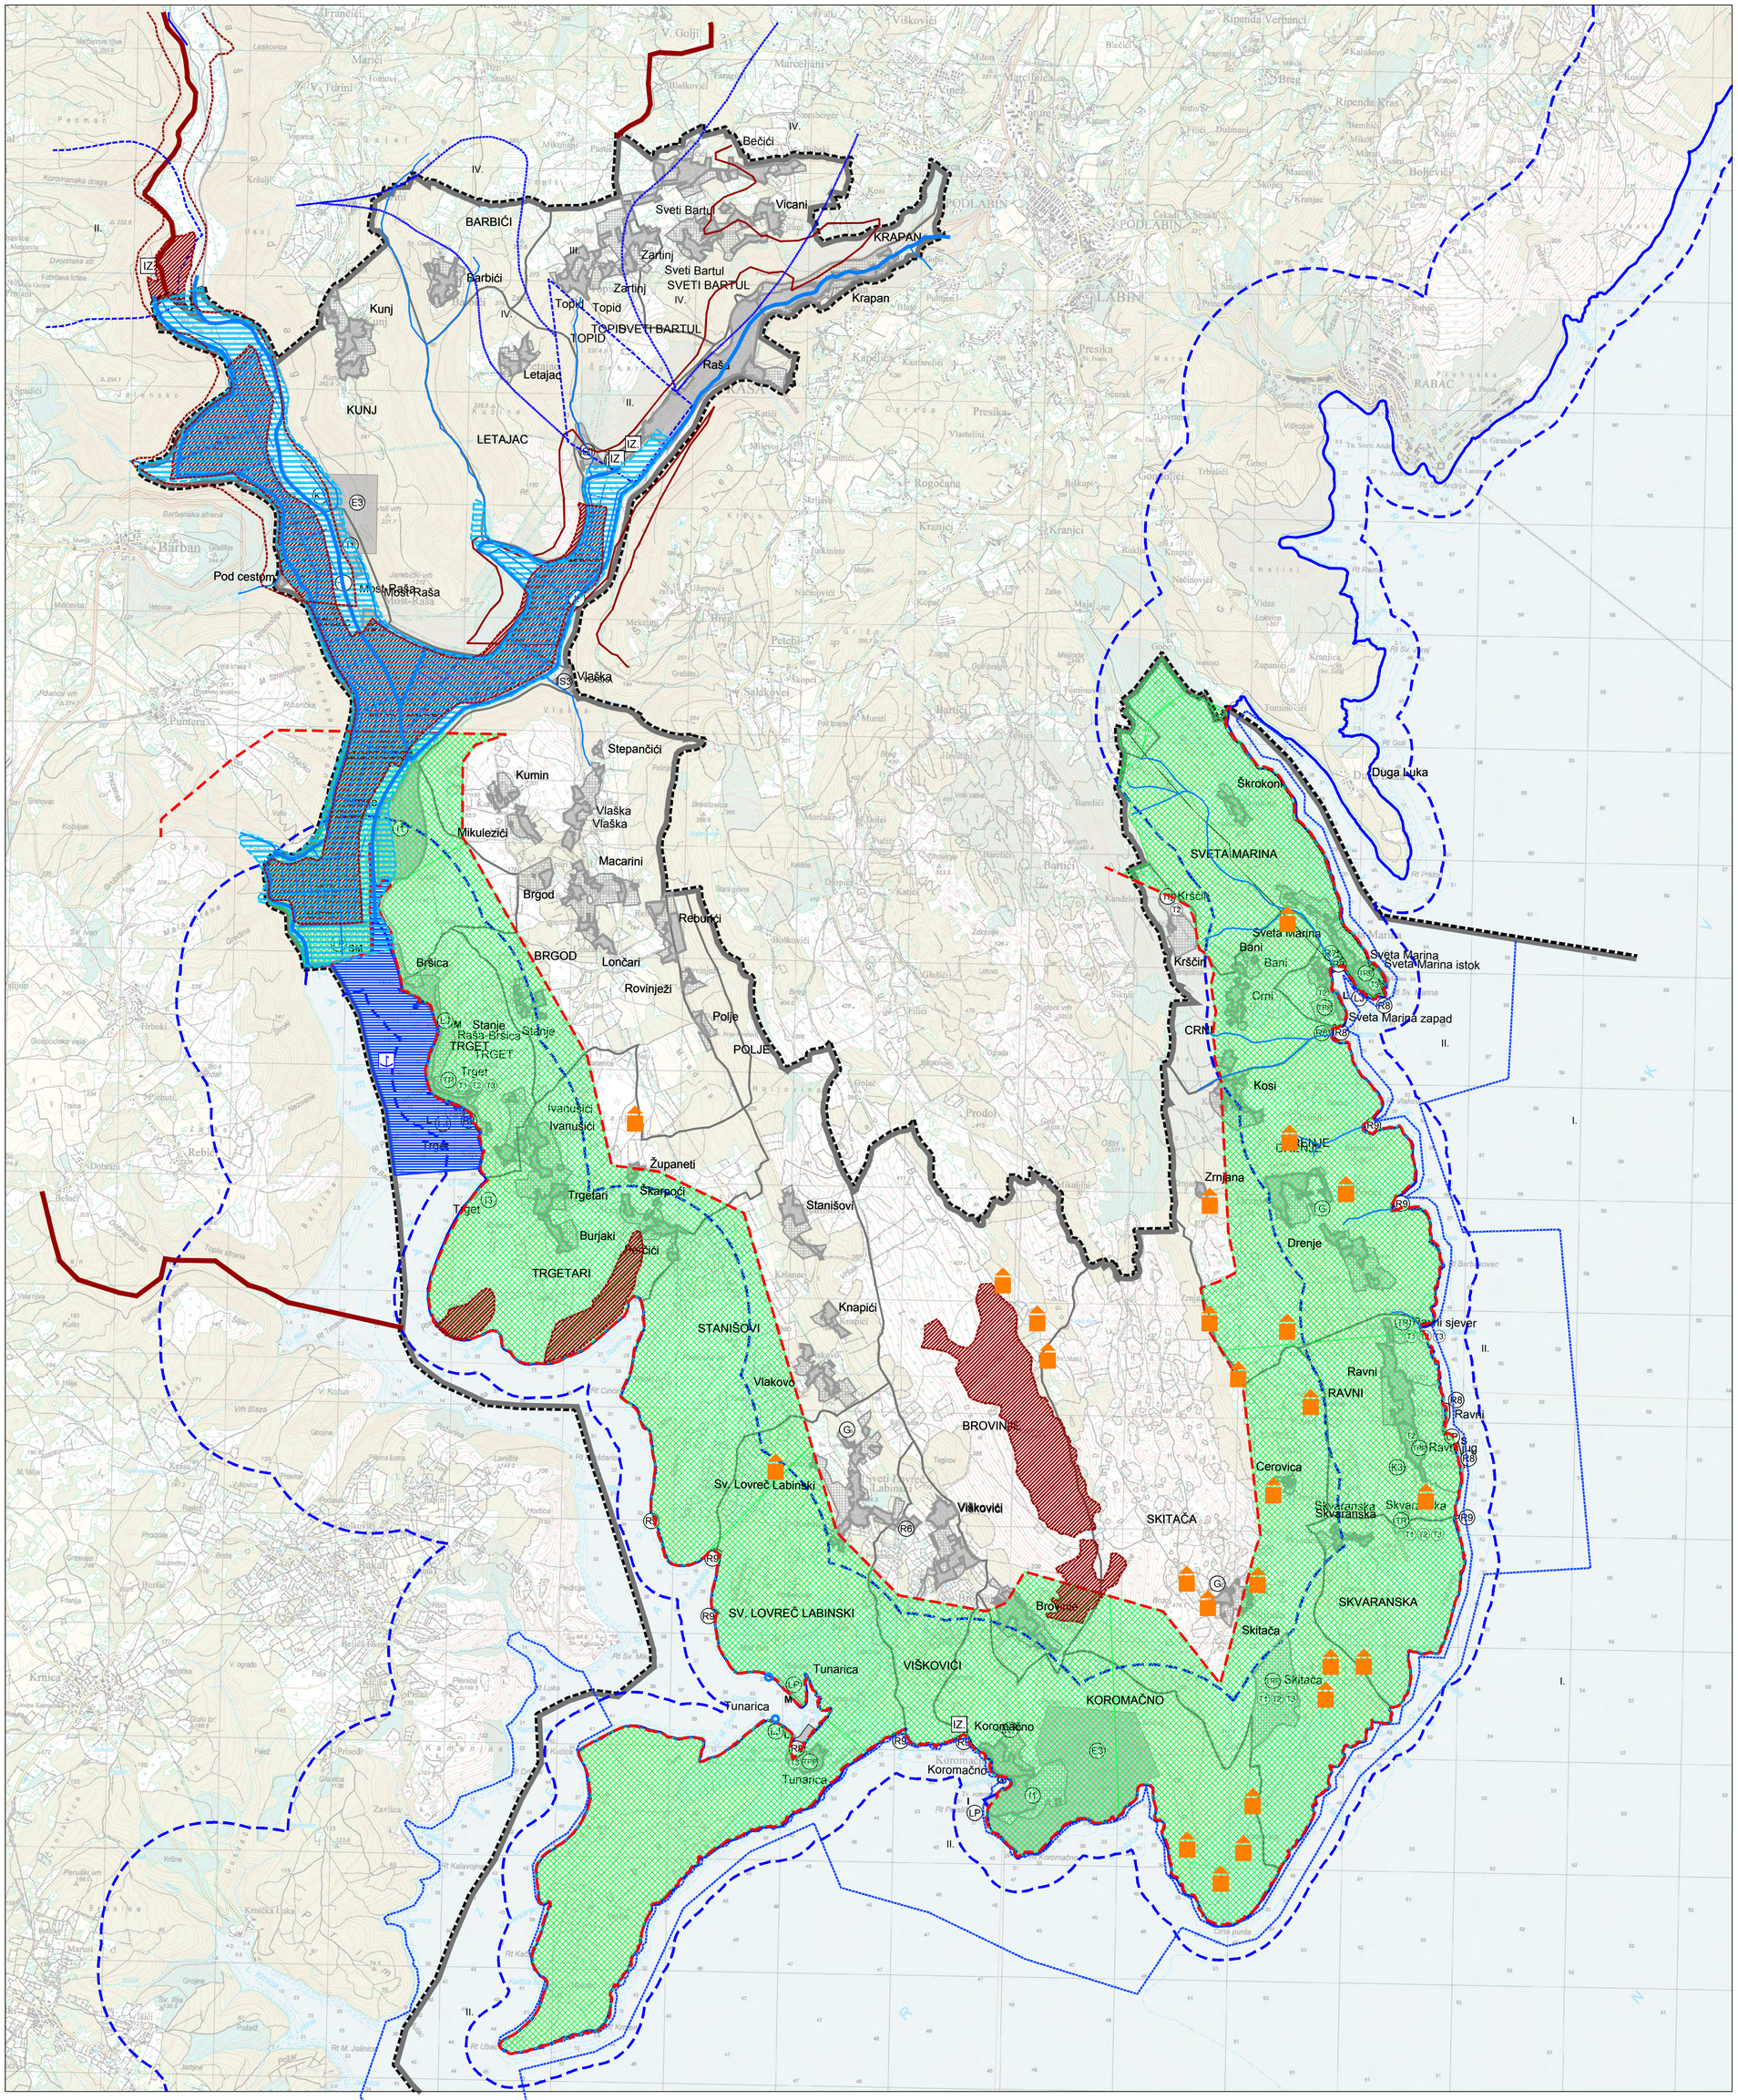

LEGENDA:

GRANICE

TERITORIJALNE I STATISTIČKE GRANICE

- OPĆINSKA GRANICA
- GRANICA NASELJA

OSTALE GRANICE

- OBUHVAT PROSTORNOG PLANA
- OBALNA CRTA
- PROSTOR OGRANIČENJA U ZAŠTIĆENOM OBALNOM PODRUČJU MORA

PROSTORI / POVRŠINE ZA RAZVOJ I UREĐENJE

RAZVOJ I UREĐENJE PROSTORA / POVRŠINA NASELJA

- IZGRAĐENI DIO GRAĐEVINSKOG PODRUČJA NASELJA
- NEIZGRAĐENI DIO GRAĐEVINSKOG PODRUČJA NASELJA

RAZVOJ I UREĐENJE PROSTORA / POVRŠINA IZVAN NASELJA

- I1 GOSPODARSKA NAMJENA - PROIZVODNA
  - pretežito industrijska - I1, pretežno zanatska - I2,
  - marikultura i ribarska infrastruktura - I3;
  - izgrađeni i neizgrađeni dio
- E3 POVRŠINE ZA ISKORIŠTAVANJE MINERALNIH SIROVINA
  - eksploatacijska polja
- K1 POSLOVNA NAMJENA
  - pretežno uslužna - K1, komunalno servisna - K3
  - izgrađeni i neizgrađeni dio
- T1 UGOSTITELJSKO TURISTIČKA NAMJENA
  Turističko razvojno područje (TRP)
  Turističko područje (TP)
  -vrste: hotel - T1, turističko naselje - T2, kamp - T3
  izgrađeni i neizgrađeni dio
- R6 SPORTSKO - REKREACIJSKA NAMJENA
  sportski centar - R6, rekreacija - R7, uređena plaža - R8, prirodna plaža - R9; izgrađeni i neizgrađeni dio
- G GROBLJE
  izgrađeni i neizgrađeni dio
- IS INFRASTRUKTURNA NAMJENA
  elektroenergetska - IS1, vodoopskrbna - IS2, odvodnja otpadnih voda - IS3,
  luka otvorena za javni promet - LJ:
  lokalnog značaja - L,
  osobitog međunarodnog gospodarskog značaja -M,
  G - gat/pristan;
  luka posebne namjene - LP:
  M - marina županijskog značaja,
  S - sportska luka županijskog značaja,
  SM - suha marina državnog značaja
  I - industrijska luka državnog značaja
  izgrađeni i neizgrađeni dio

PODRUČJA POSEBNIH OGRANIČENJA U KORIŠTENJU

KRAJOBRAZ

- PODRUČJE TRADICIONALNE IZGRADNJE IZVAN GRAĐEVINSKOG PODRUČJA

TLO

- PODRUČJE POJAČANE EROZIJE
- PODRUČJE POJAČANE EROZIJE - ZONA FLIŠA

VODE I MORE

- I. VODOZAŠTITNO PODRUČJE- I. ZONA ZAŠTITE
- II. VODOZAŠTITNO PODRUČJE- II. ZONA ZAŠTITE
- III. VODOZAŠTITNO PODRUČJE- III. ZONA ZAŠTITE
- IV. VODOZAŠTITNO PODRUČJE- IV. ZONA ZAŠTITE
- IZ IZVORIŠTE
- I. VODOTOK I. KATEGORIJE
- VODOTOK II. KATEGORIJE
- POPLAVNO PODRUČJE
- II. MORE II. KATEGORIJE
- KRAJOBRAZNA CJELINA ISTARSKO PRIOBALJE
- LUČKO PODRUČJE
- MASKIRNI VEZ

500 m 250 0 500 1000 1500 2000 2500 m

Županija:	ISTARSKA ŽUPANIJA
Općina/grad:	OPĆINA RAŠA
Naziv prostornog plana:	PROSTORNI PLAN UREĐENJA OPĆINE RAŠA PROČIŠĆENI TEKST ODREDBI ZA PROVEDBU I GRAFIČKOG DIJELA PROSTORNOG PLANA „Službene novine Općine Raša“, broj 12/11, 06/16 i 8/16 – pročišćeni tekst i 8/19
Naziv kartografskog prikaza:	UVJETI KORIŠTENJA I ZAŠTITE PROSTORA PODRUČJA POSEBNIH OGRANIČENJA U KORIŠTENJU
Broj kartografskog prikaza: 3.2.	Mjerilo kartografskog prikaza: 1:25000
Odluka predstavničkog tijela o izradi plana: (službeno glasilo):	Objava pročišćenog teksta odredbi za provedbu (službeno glasilo): Službene novine Općine Raša broj 9/19
Javna rasprava (datum objave):	Javni uvid održan od: do:
Pečat tijela odgovornog za provođenje javne rasprave:	Odgovorna osoba za provođenje javne rasprave (ime, prezime i potpis):
Suglasnost na plan prema čl. 108. Zakona o prostornom uređenju (Narodne novine broj 153/13, 65/17, 114/18 i 39/19) broj suglasnosti klasa: ur.broj: Datum:	
Pravna osoba koja je izradila pročišćeni tekst odredbi za provedbu i grafičkog dijela prostornog plana:	Urbanistica d.o.o.
Pečat pravne osobe koja je izradila pročišćeni tekst odredbi za provedbu i grafičkog dijela prostornog plana:	Odgovorna osoba (ime, prezime i potpis): Jasminka Pilar - Katavić, dipl.ing.arh.
Pročišćeni tekst odredbi za provedbu i grafičkog dijela prostornog plana izradili: Jasmina Sadek, dipl.ing.arh. Domagoj Šumanovac, ing.arh. Renata Filipović, dipl.ing.grad.	
Pečat predstavničkog tijela:	Predsjednik predstavničkog tijela (ime, prezime i potpis): Željko Zahtila
Istovjetnost ovog prostornog plana s izvornikom ovjerava (ime, prezime i potpis):	Pečat nadležnog tijela: